





ANSICHT VON SÜD-WEST

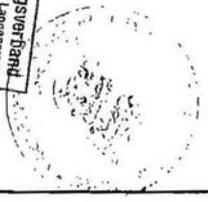

— Gemeindeverwaltungsverband  
Birkkirch - Kressbrunn a.B. - Langenargen  
GENEHEMT  
06. JULI 1995  
— Säureresistent —



ANSICHT - VON-SÜD-OST

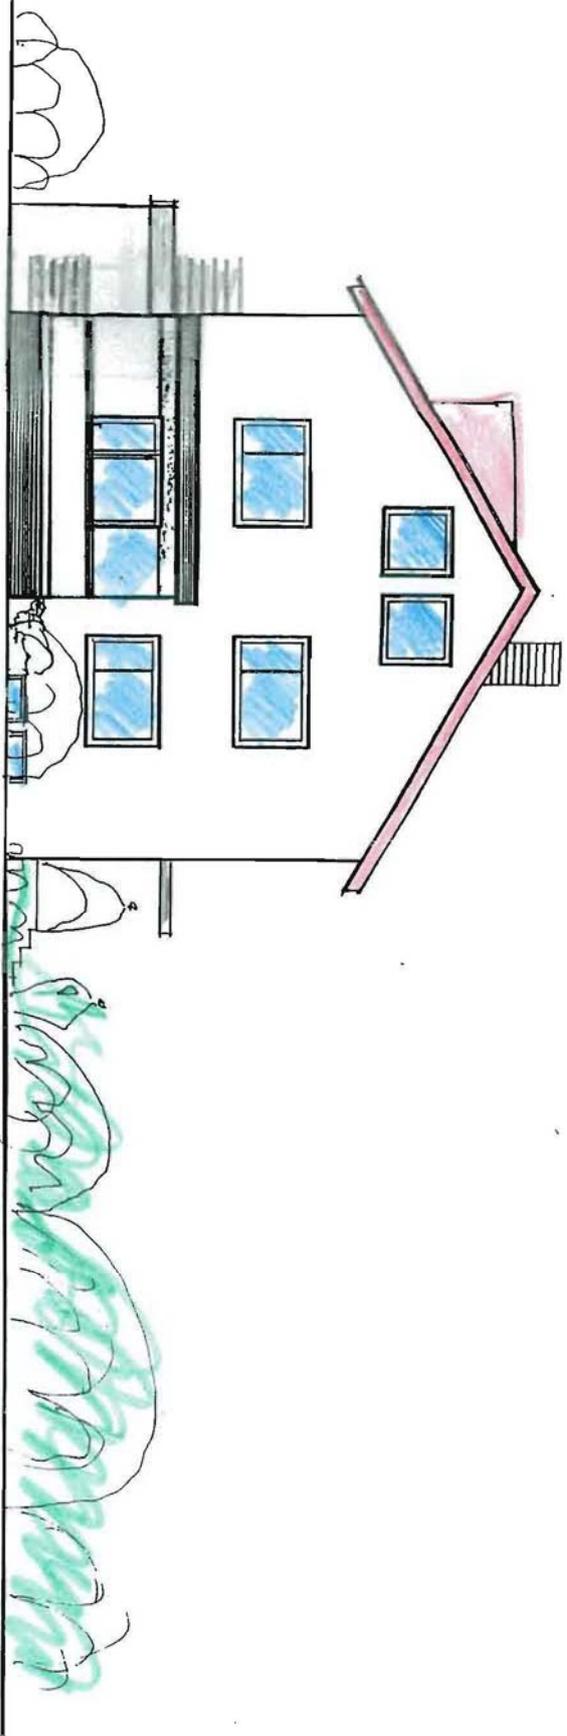



06. JULI 1995  
Baurechtsamt  
Gemeindeverwaltung  
Frederich - Kreis  
AS



A NSICHT NORDOST





SCHNITT

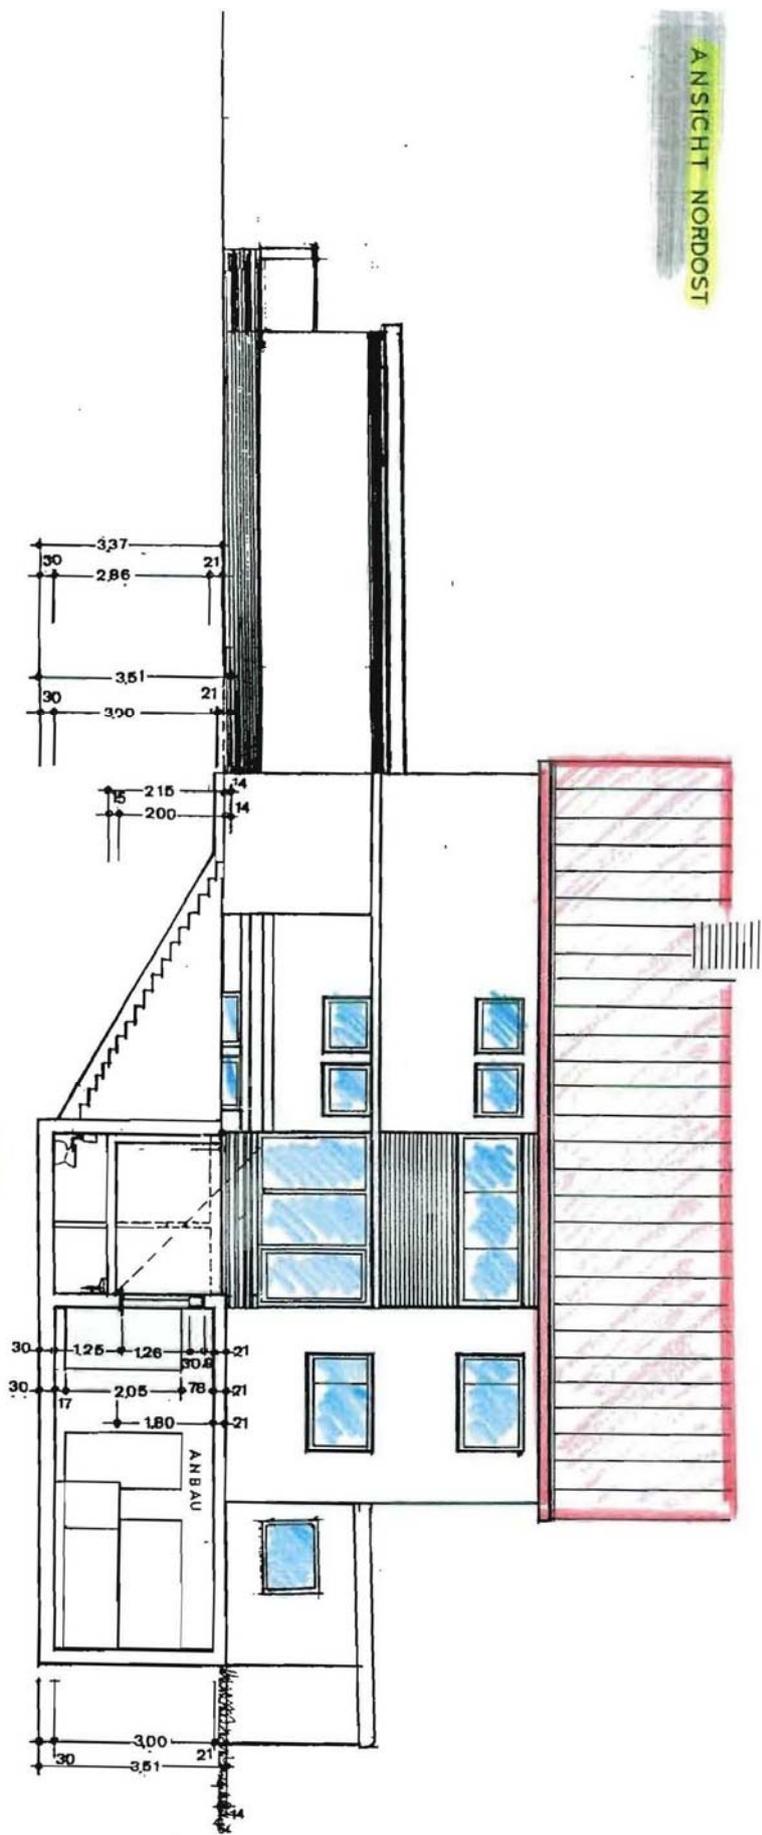

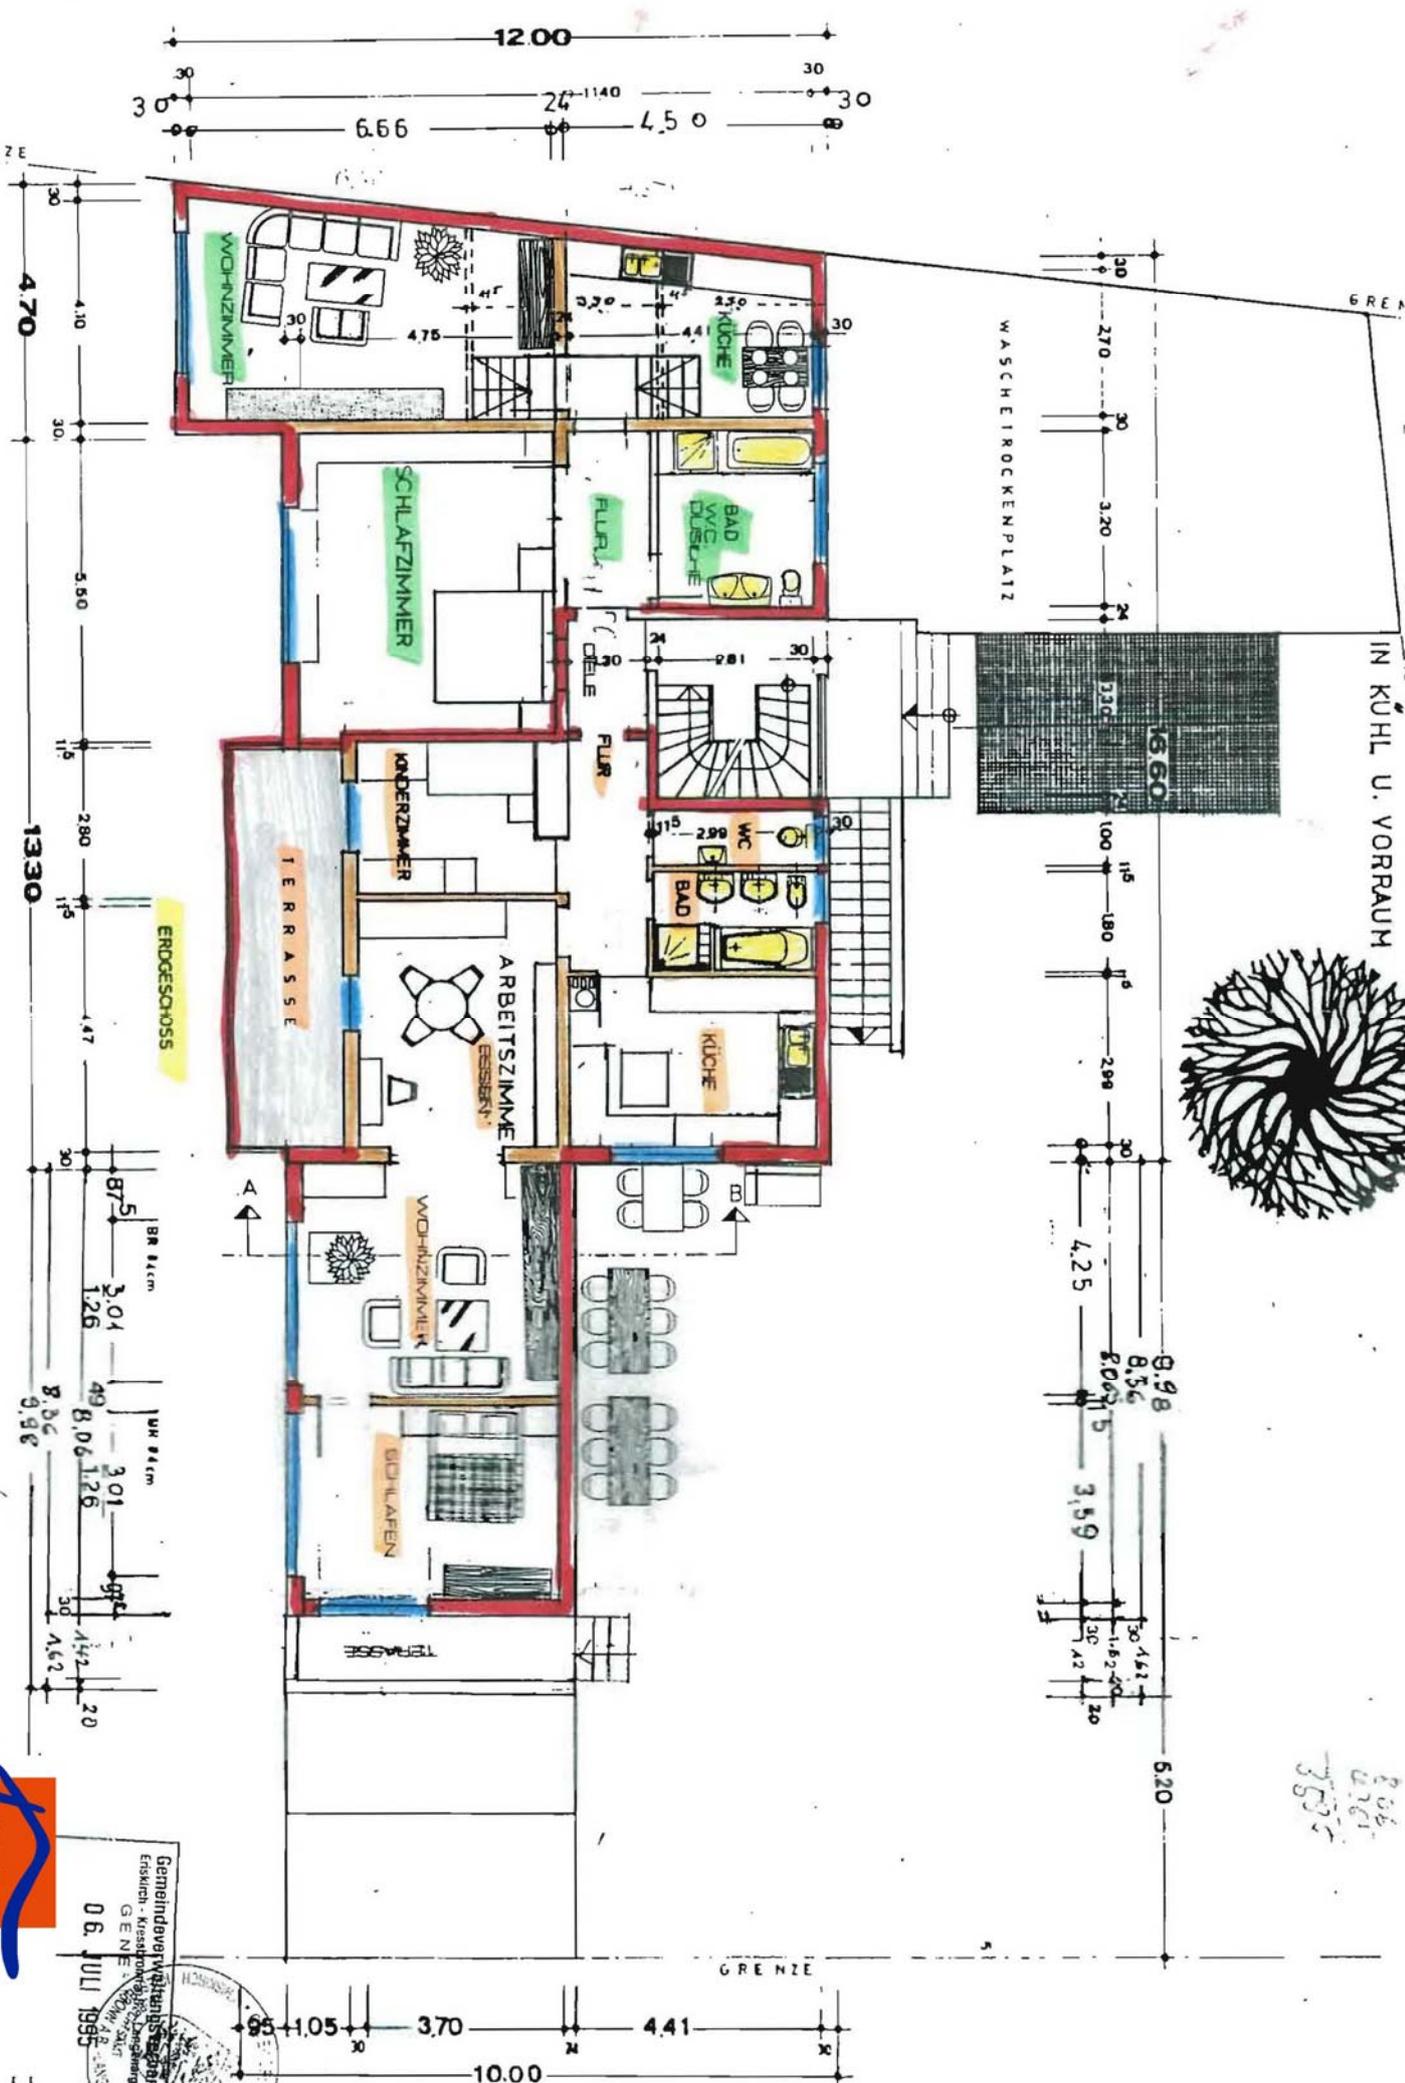



Gemeindeverwaltung  
 Erlangen - Kronach  
 GENE  
 06. JULI 1995

8.06  
 4.16  
 3.59

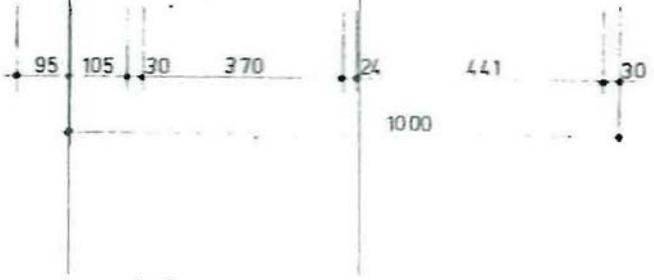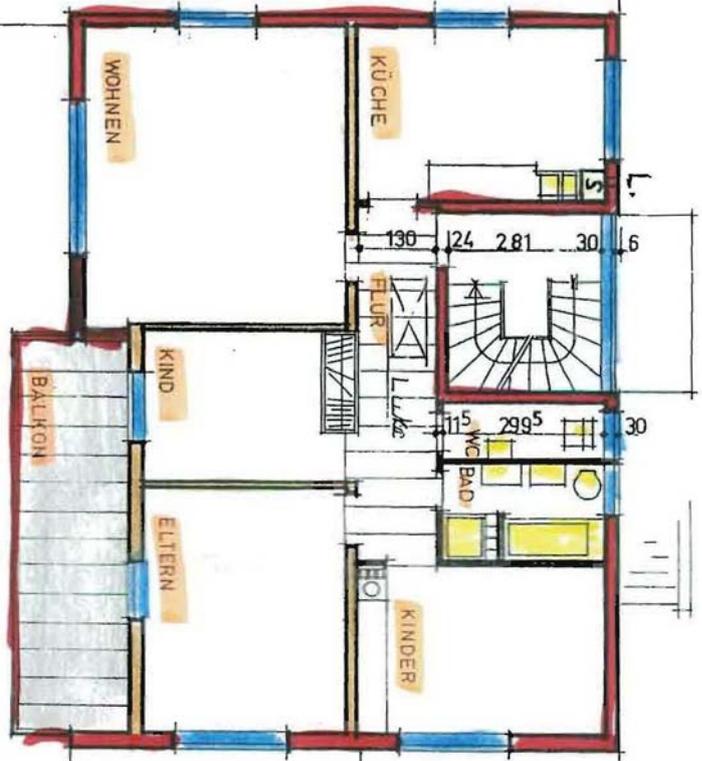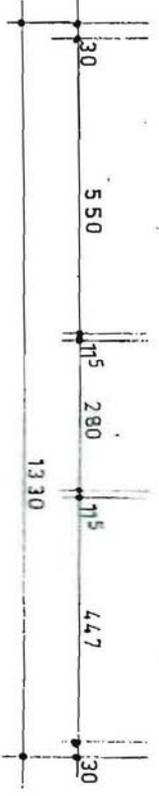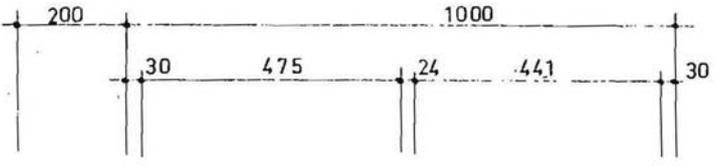


OBERGESCHOSS



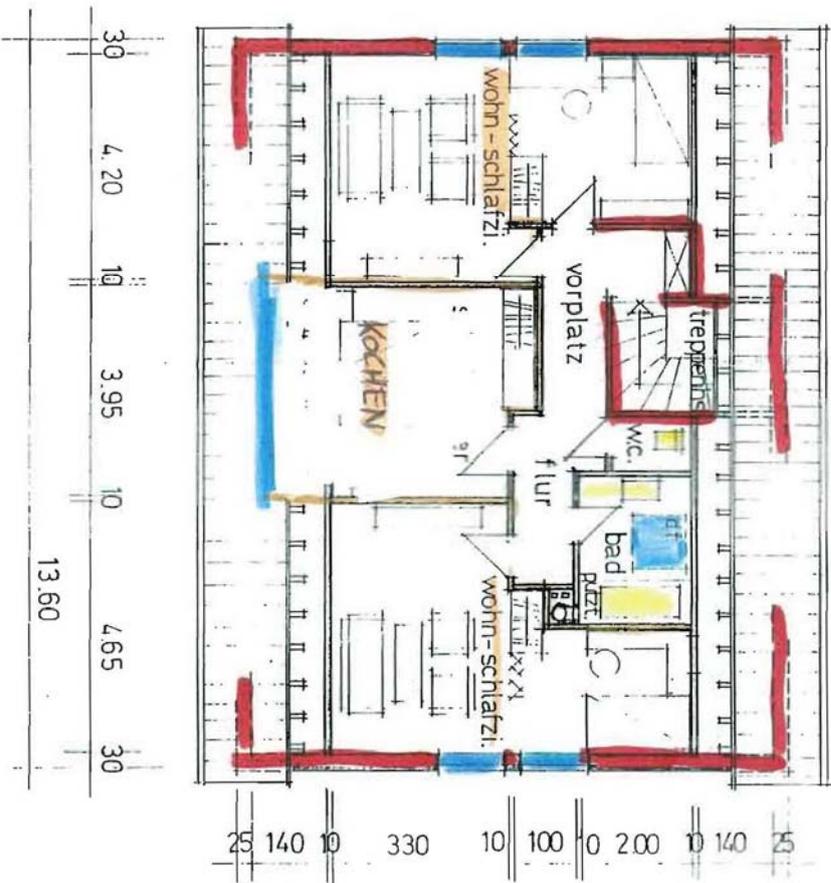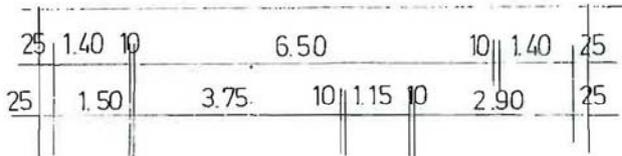

dachgeschoss

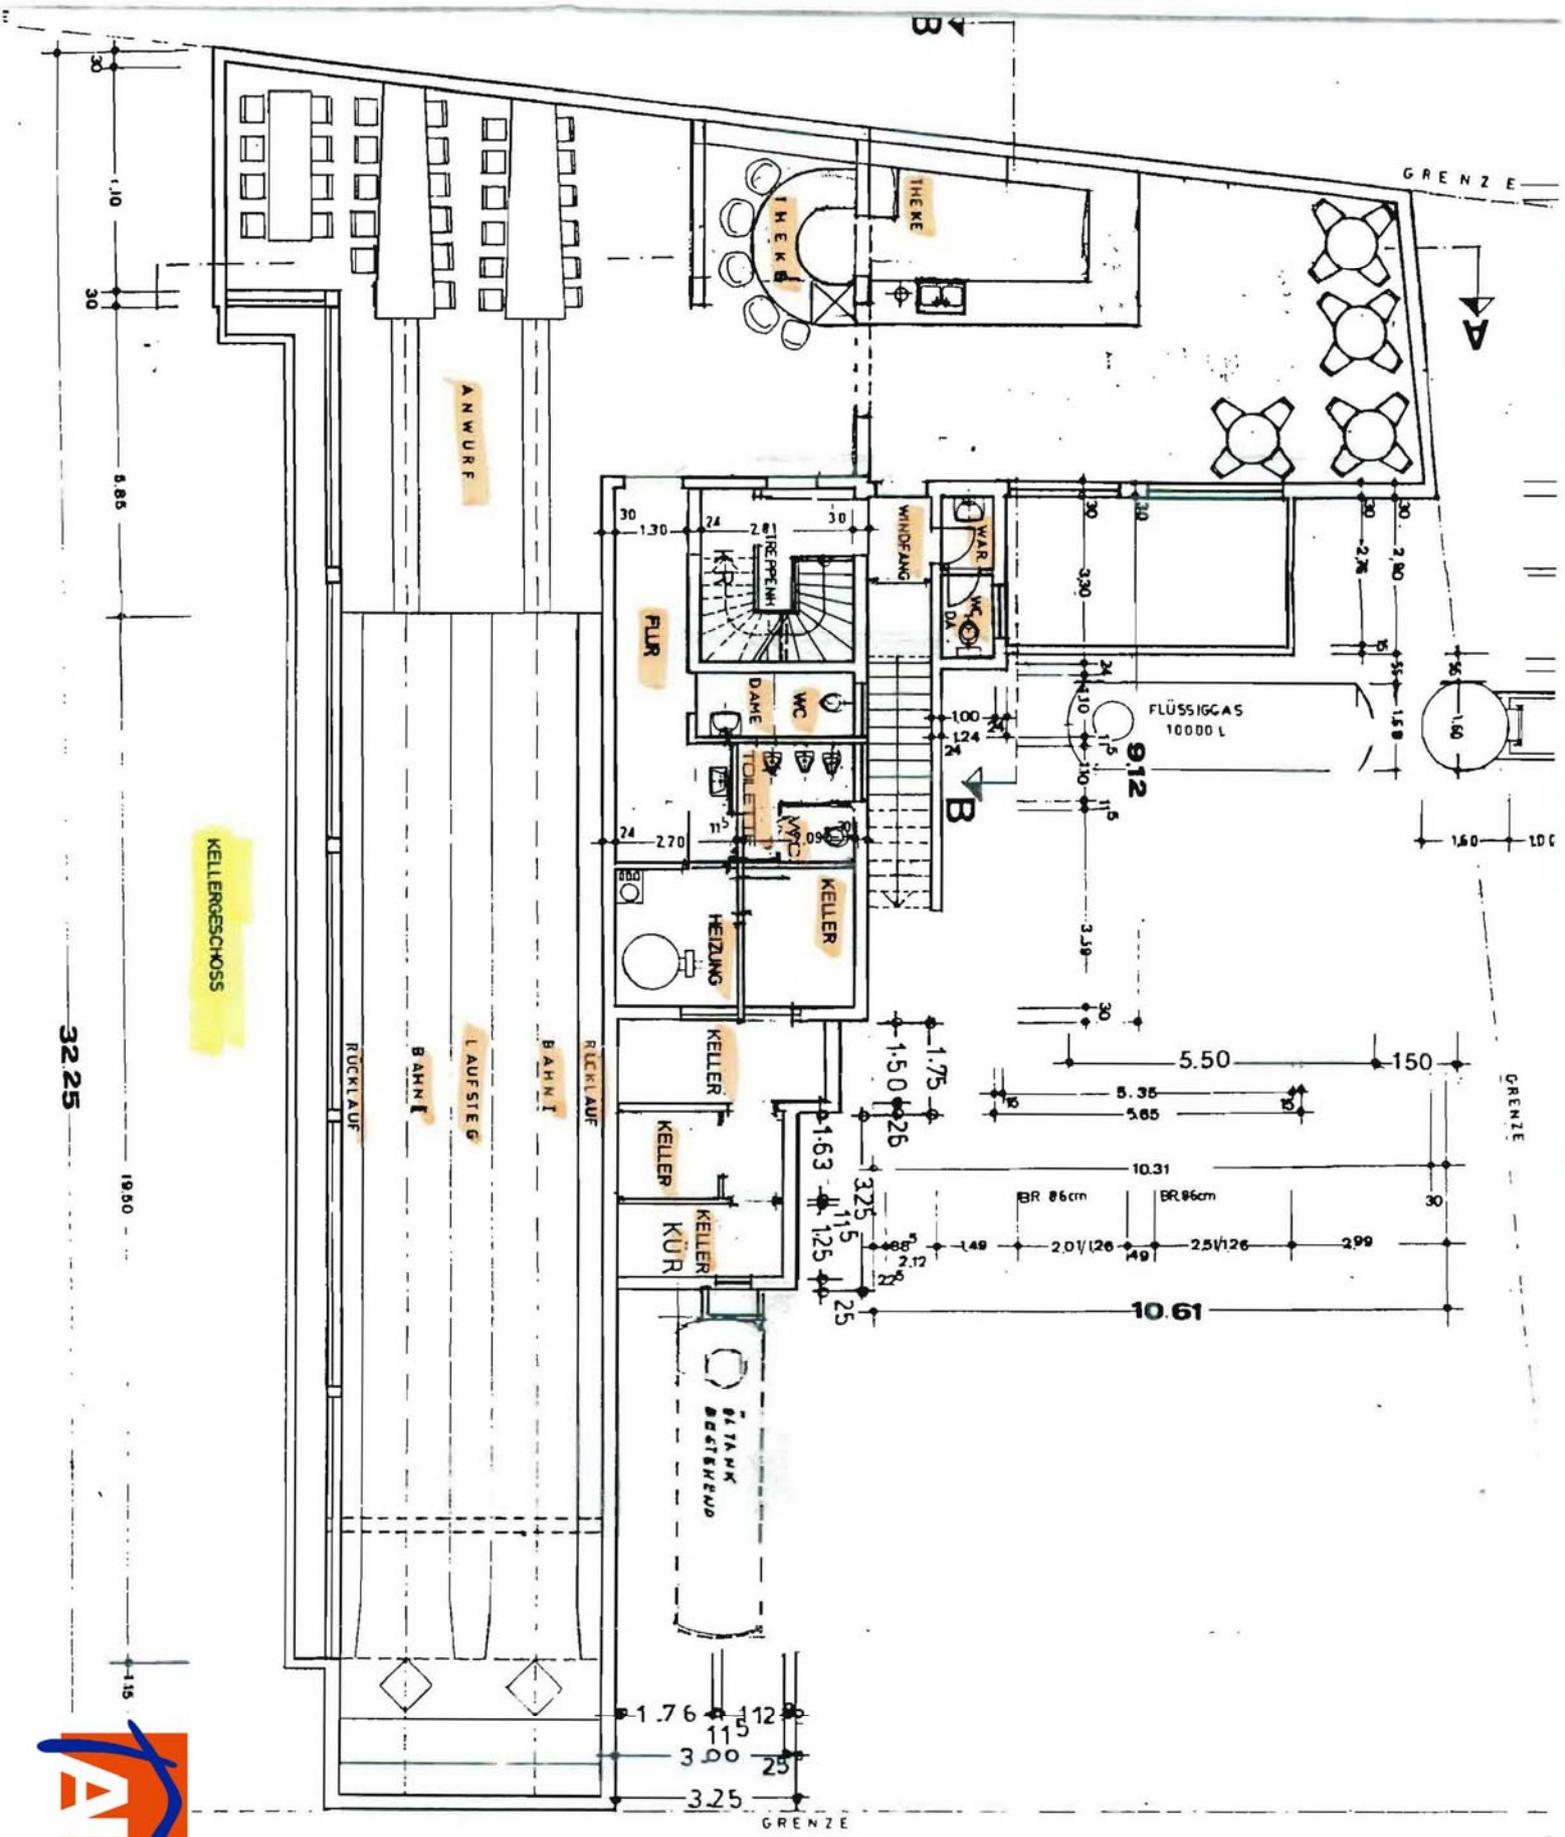


KELLERGESCHOSS


ANWURF

32.25

19.60

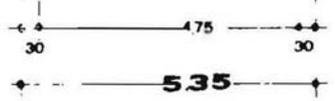

LÄNGSSCHNITT M=1:100

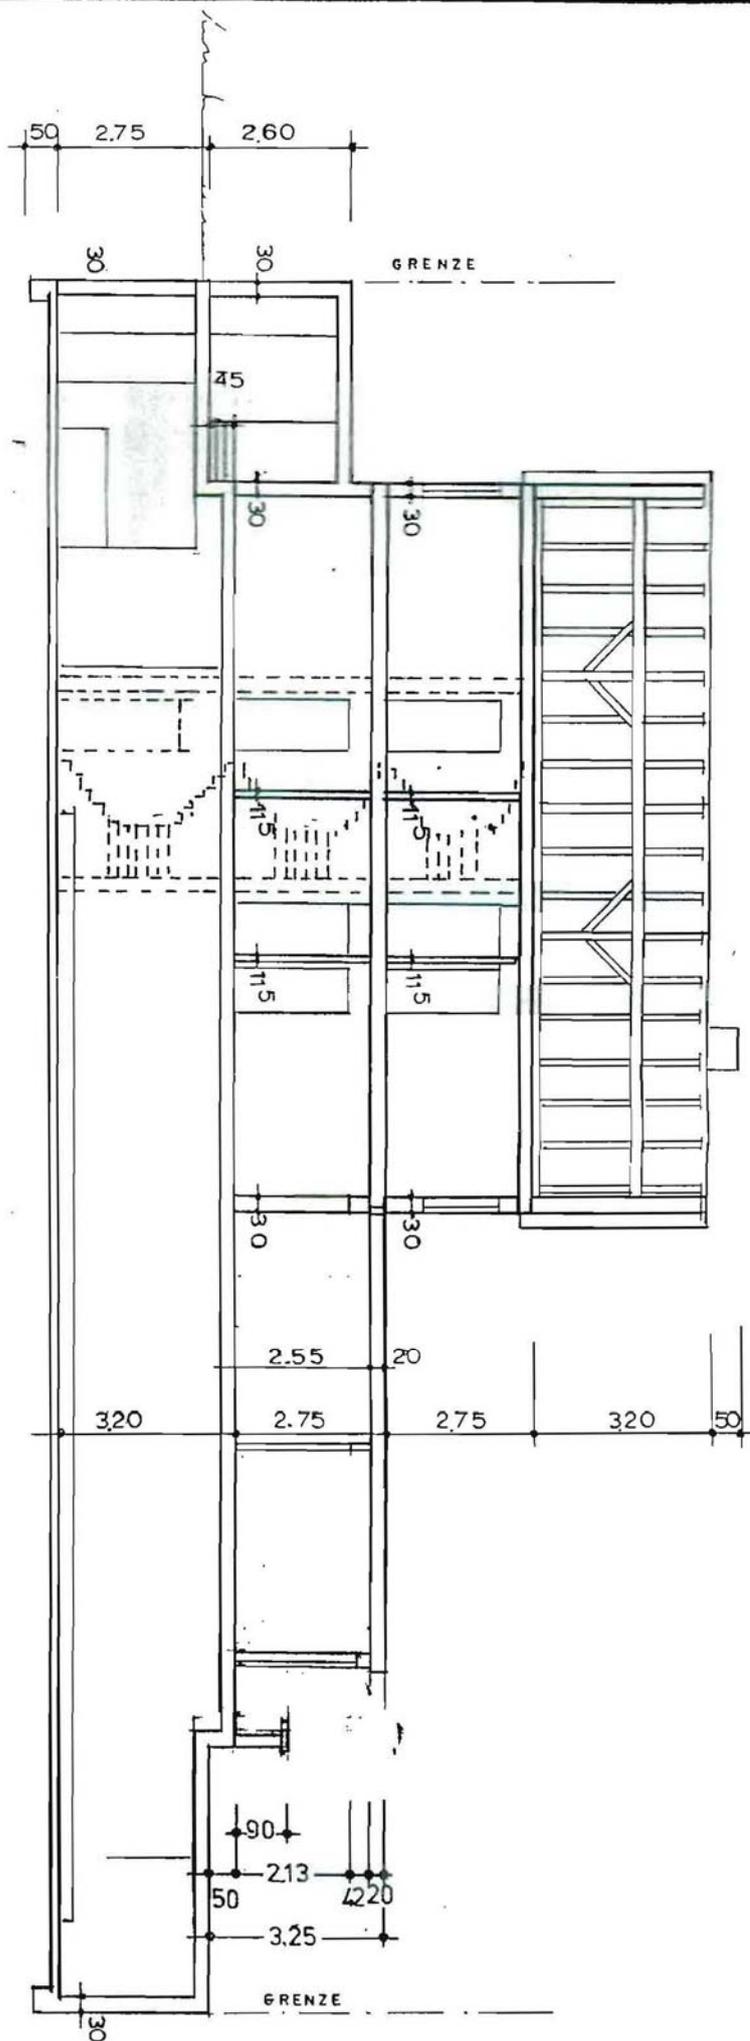

Baurechtsamt  
06. JULI 1995  
Gemeindeverwaltungsgesellschaft  
GEMEINDE  
NEUCHÂTEL  
Kanton Neuchâtel  
SUISSE