




5 1/2 Zimmer-Maisonette Wohnung mit Galerie und Balkon(en) in Ravensburg

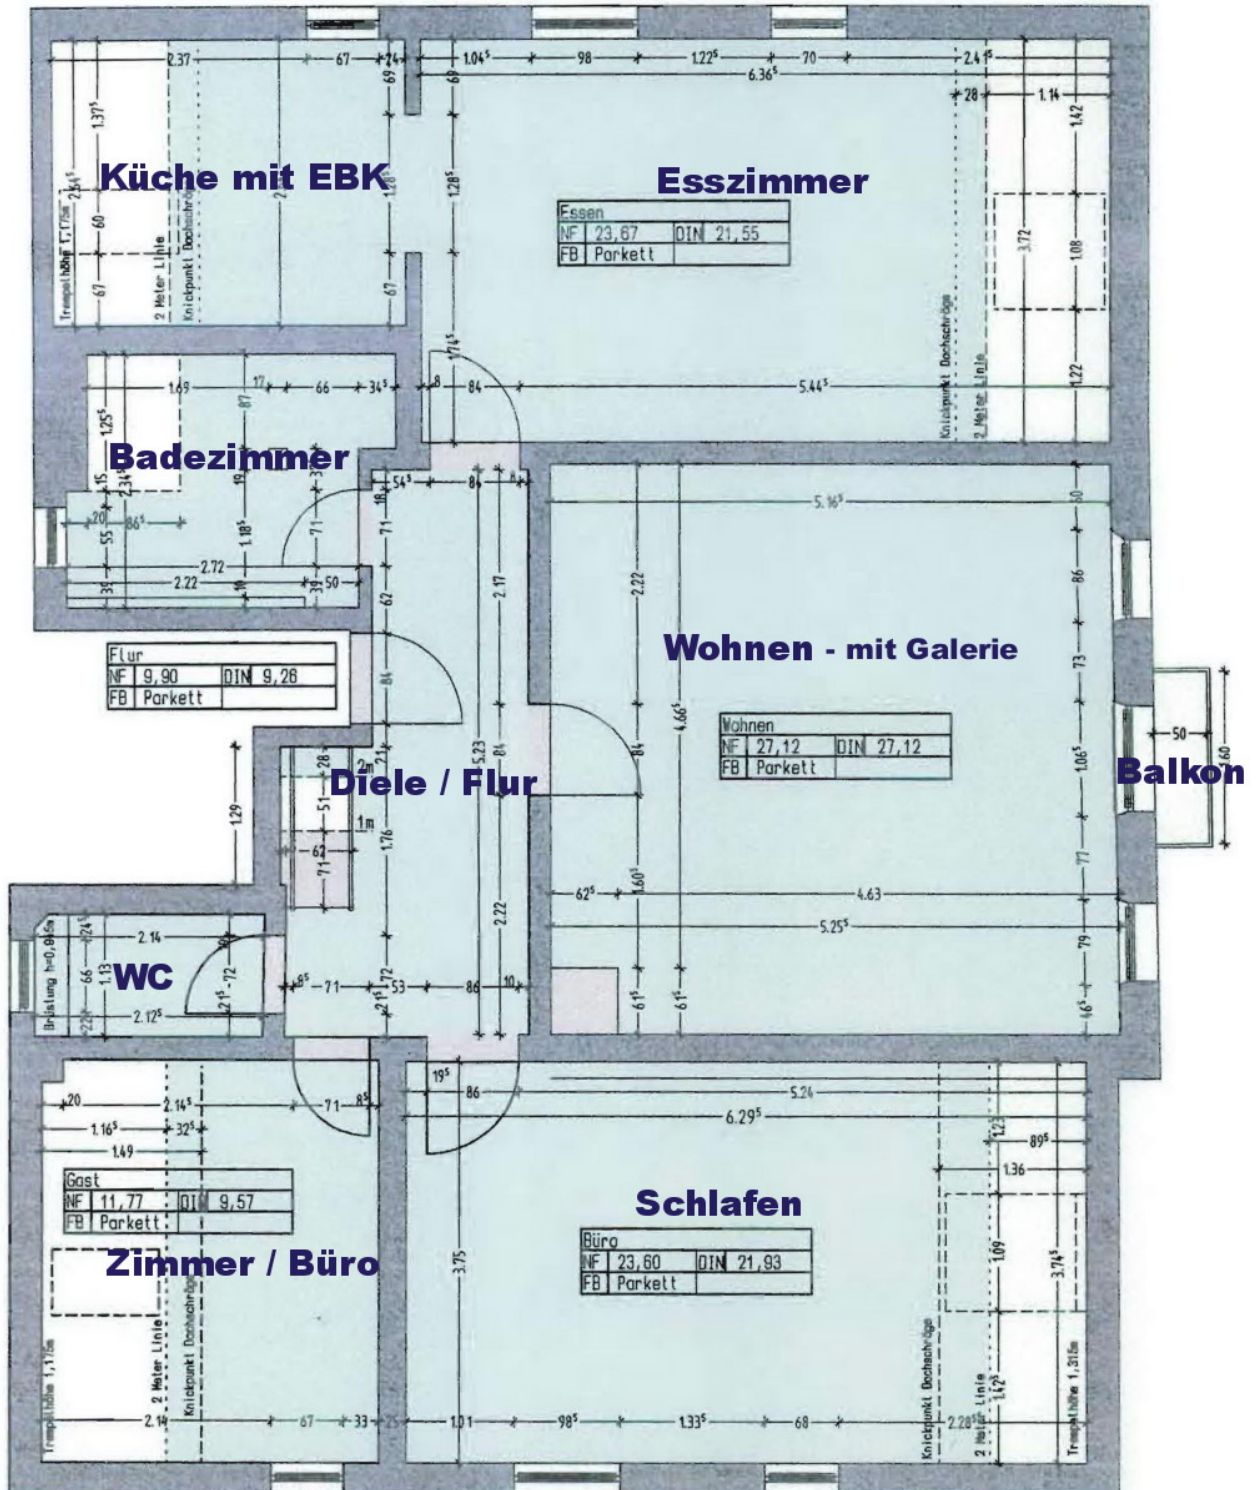


1. Dachgeschoss

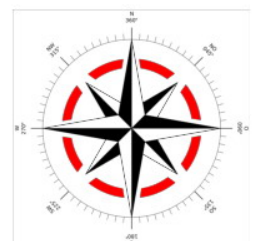

5 1/2 Zimmer-Maisonette Wohnung mit Galerie und Balkon(en) in Ravensburg

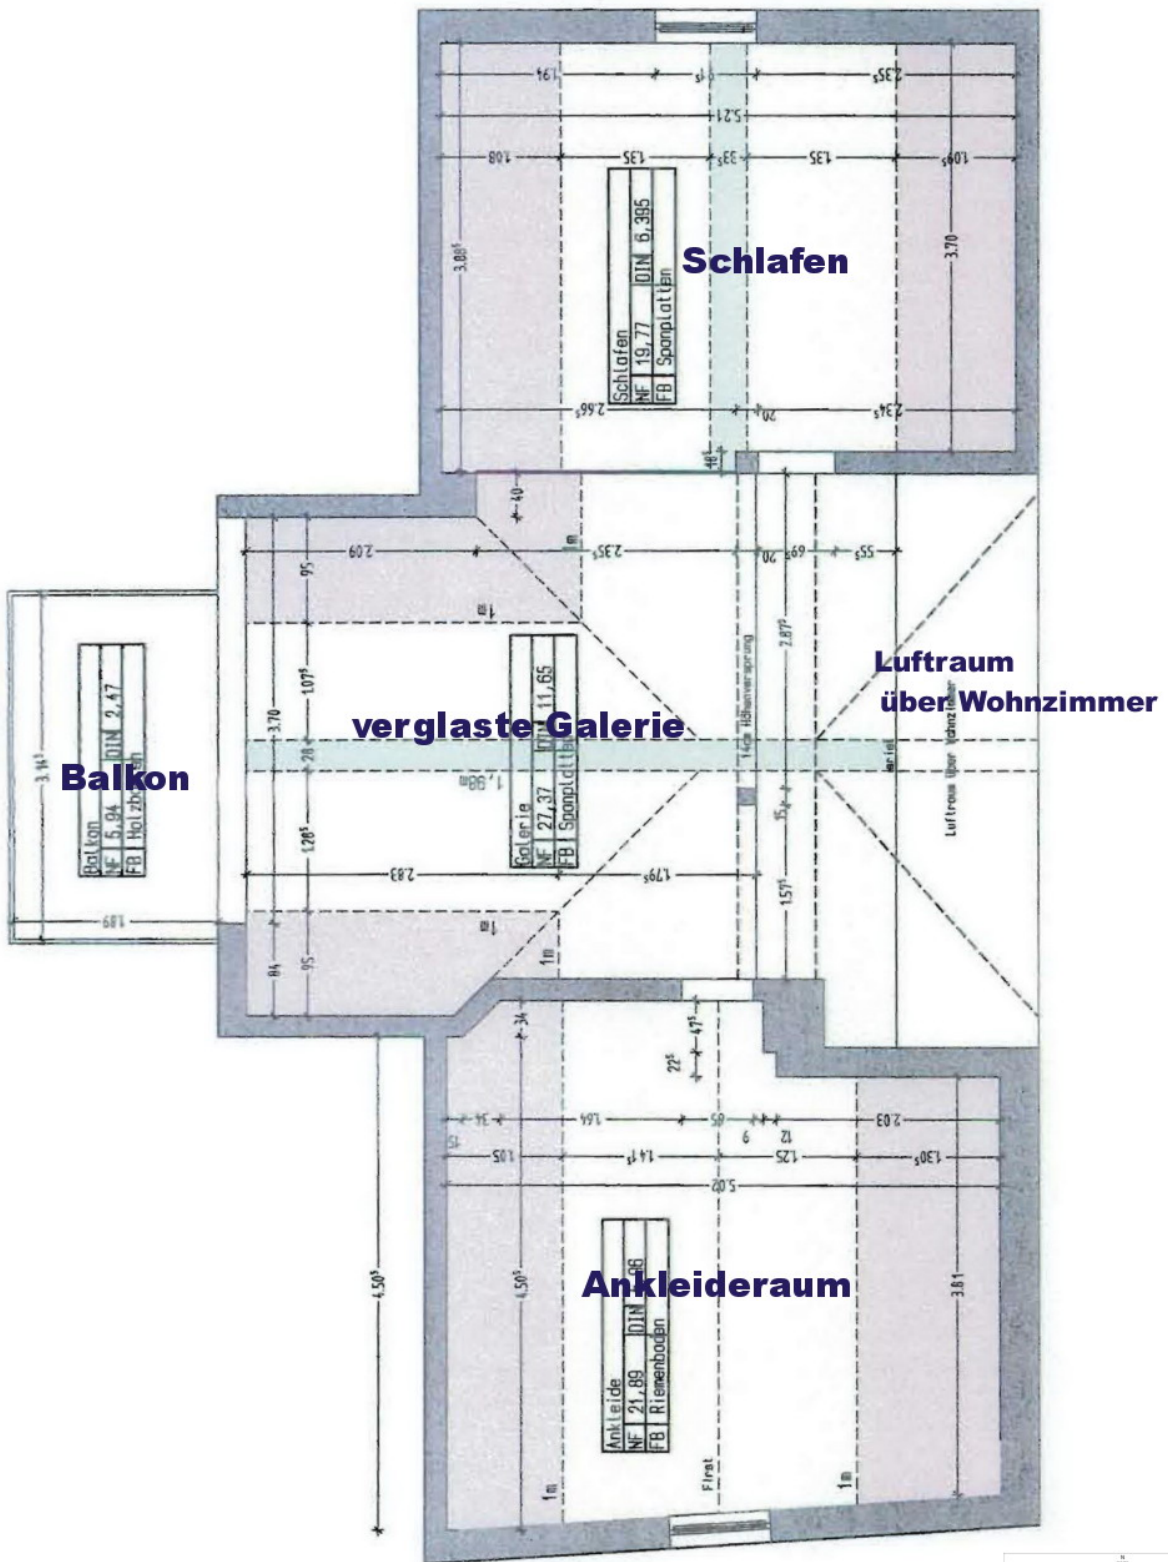

2. Dachgeschoss

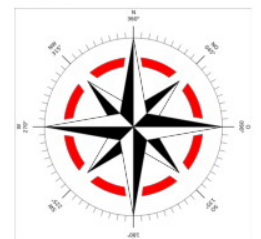

5 1/2 Zimmer-Maisonette Wohnung mit Galerie und Balkon(en) in Ravensburg

Flächenzusammenstellung nach Aufmass

	Nutzfläche	DIN
Erdgeschoss		
Flur	9,90 m ²	9,26 m ²
Bad	6,17 m ²	5,85 m ²
Küche	8,85 m ²	7,41 m ²
Essen	23,67 m ²	21,56 m ²
Wohnen	27,12 m ²	27,12 m ²
Balkon	0,80 m ²	0,40 m ²
Büro	23,6 m ²	21,93 m ²
Gast	11,77 m ²	9,57 m ²
WC	2,40 m ²	2,40 m ²
Fläche EG	114,28 m²	105,50 m²
Dachgeschoss		
Galerie	27,37 m ²	11,65 m ²
Balkon	5,94 m ²	2,47 m ²
Schlafen	19,77 m ²	6,39 m ²
Ankleide	21,89 m ²	5,96 m ²
Fläche DG	74,97 m²	26,47 m²
Gesamtfläche	189,25 m²	131,97 m²