


Wohnungsgrundriss 2-Zi.-Wohnung (46,4 qm)

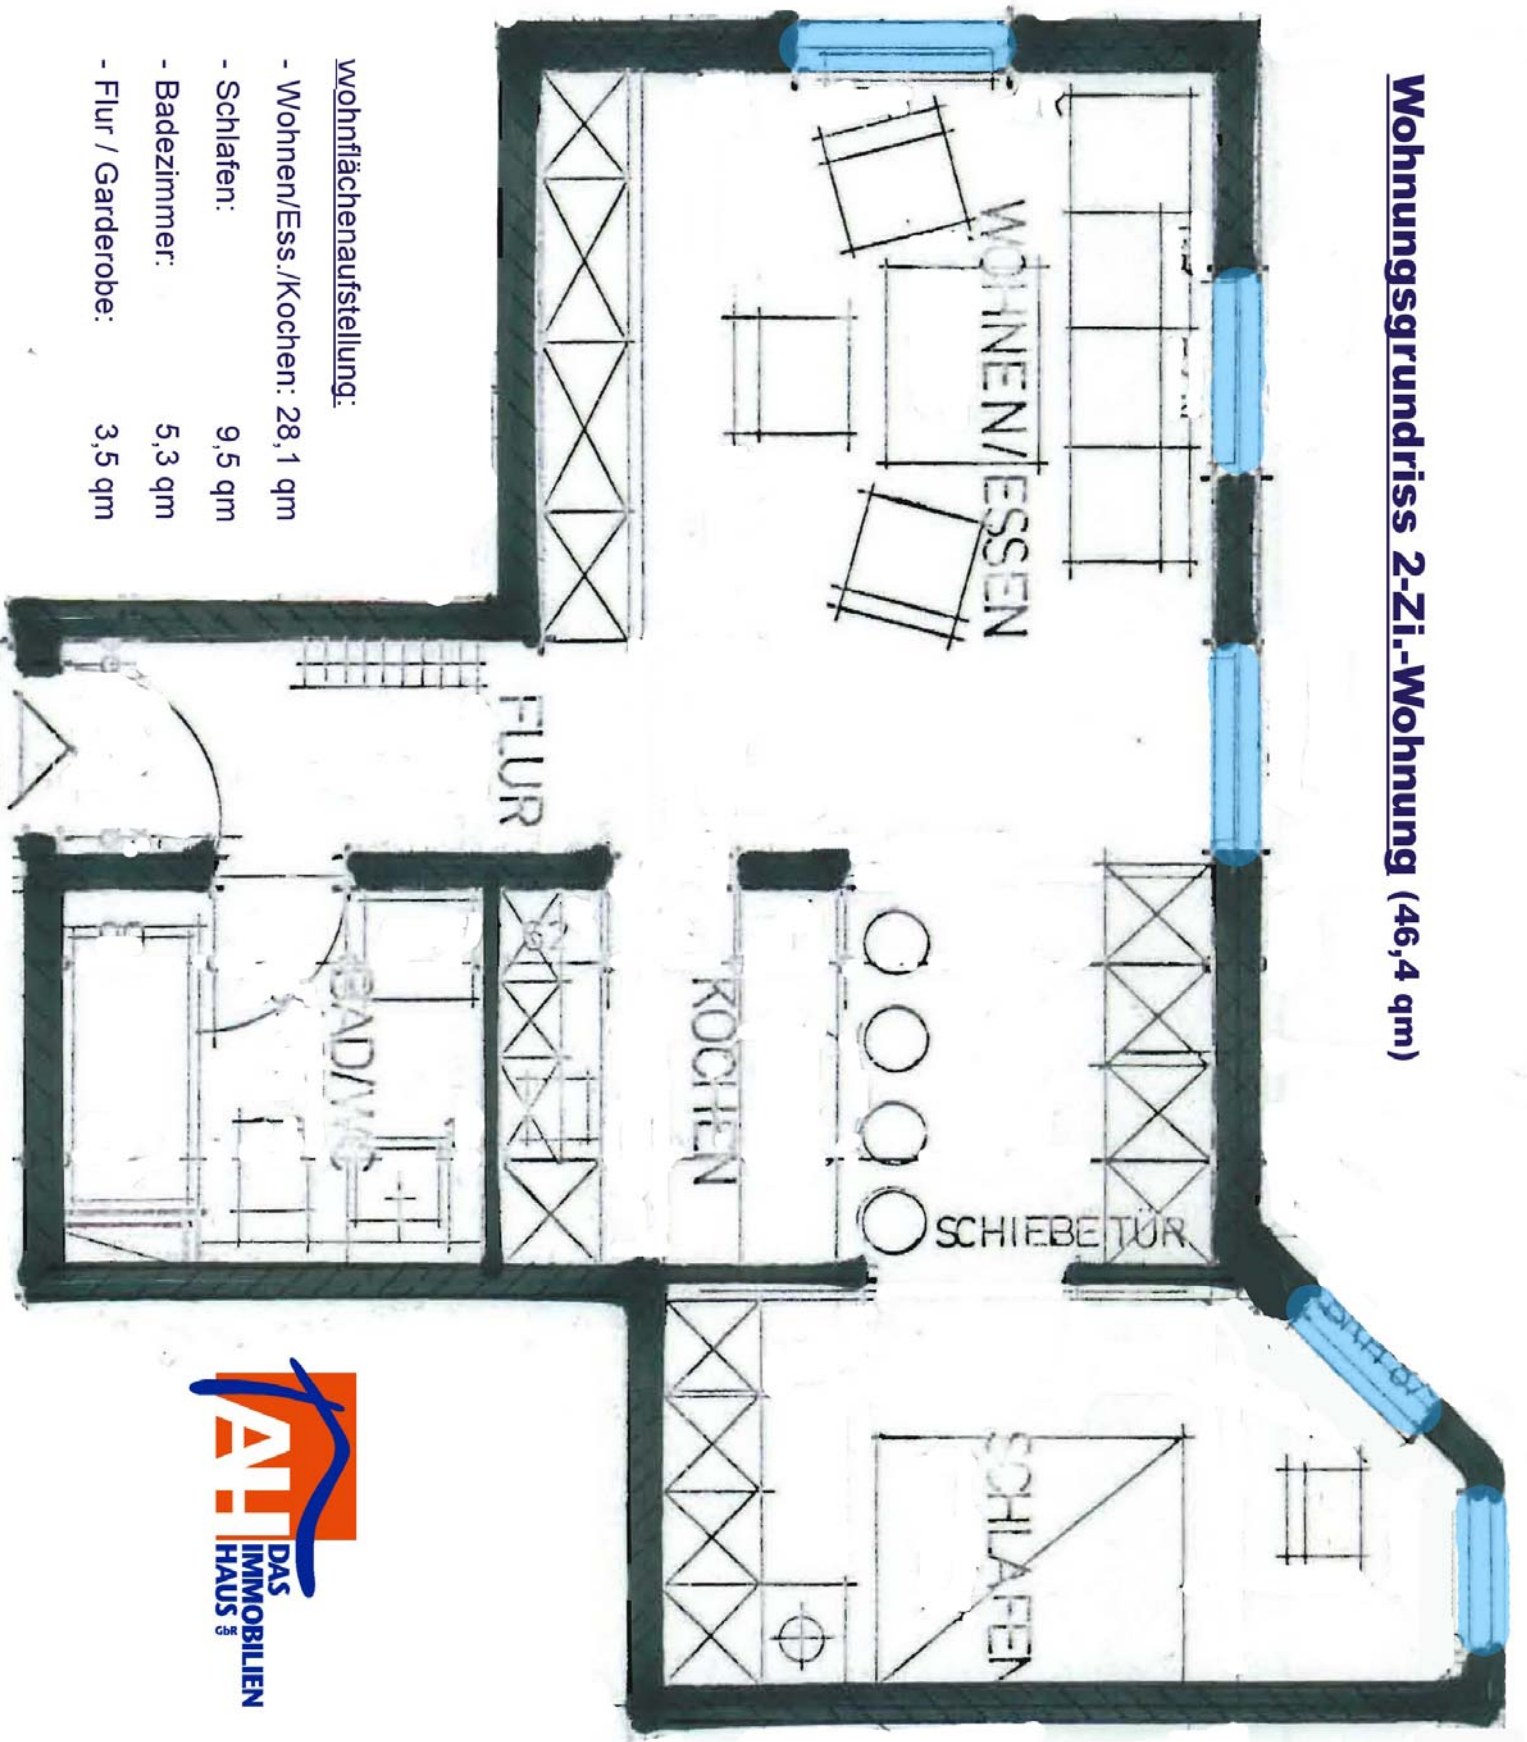

Wohnflächenaufstellung:

- Wohnen/Ess./Kochen: 28,1 qm
- Schlafen: 9,5 qm
- Badezimmer: 5,3 qm
- Flur / Garderobe: 3,5 qm