


Grundriss Obergeschoss (ca. 135 qm Wohnfläche)

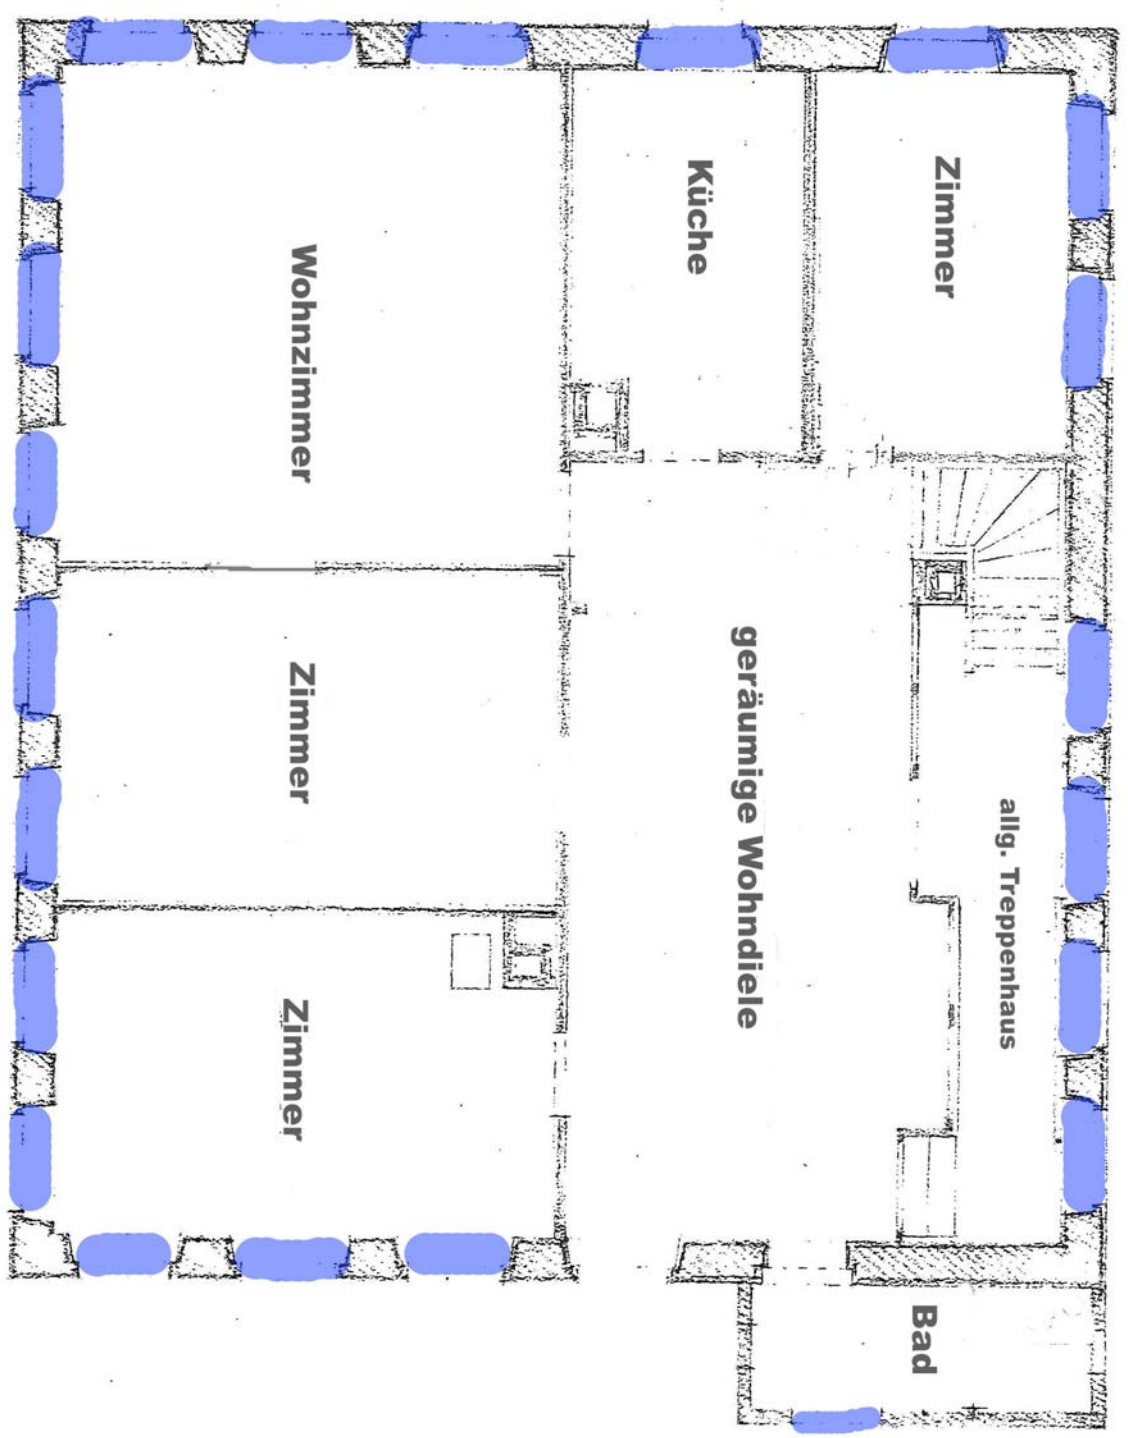

1 0 1 2 3 4 5 6 7 8 9 10 m