


3,5 - 4 Zimmer mit Balkon im 1. Obergeschoss

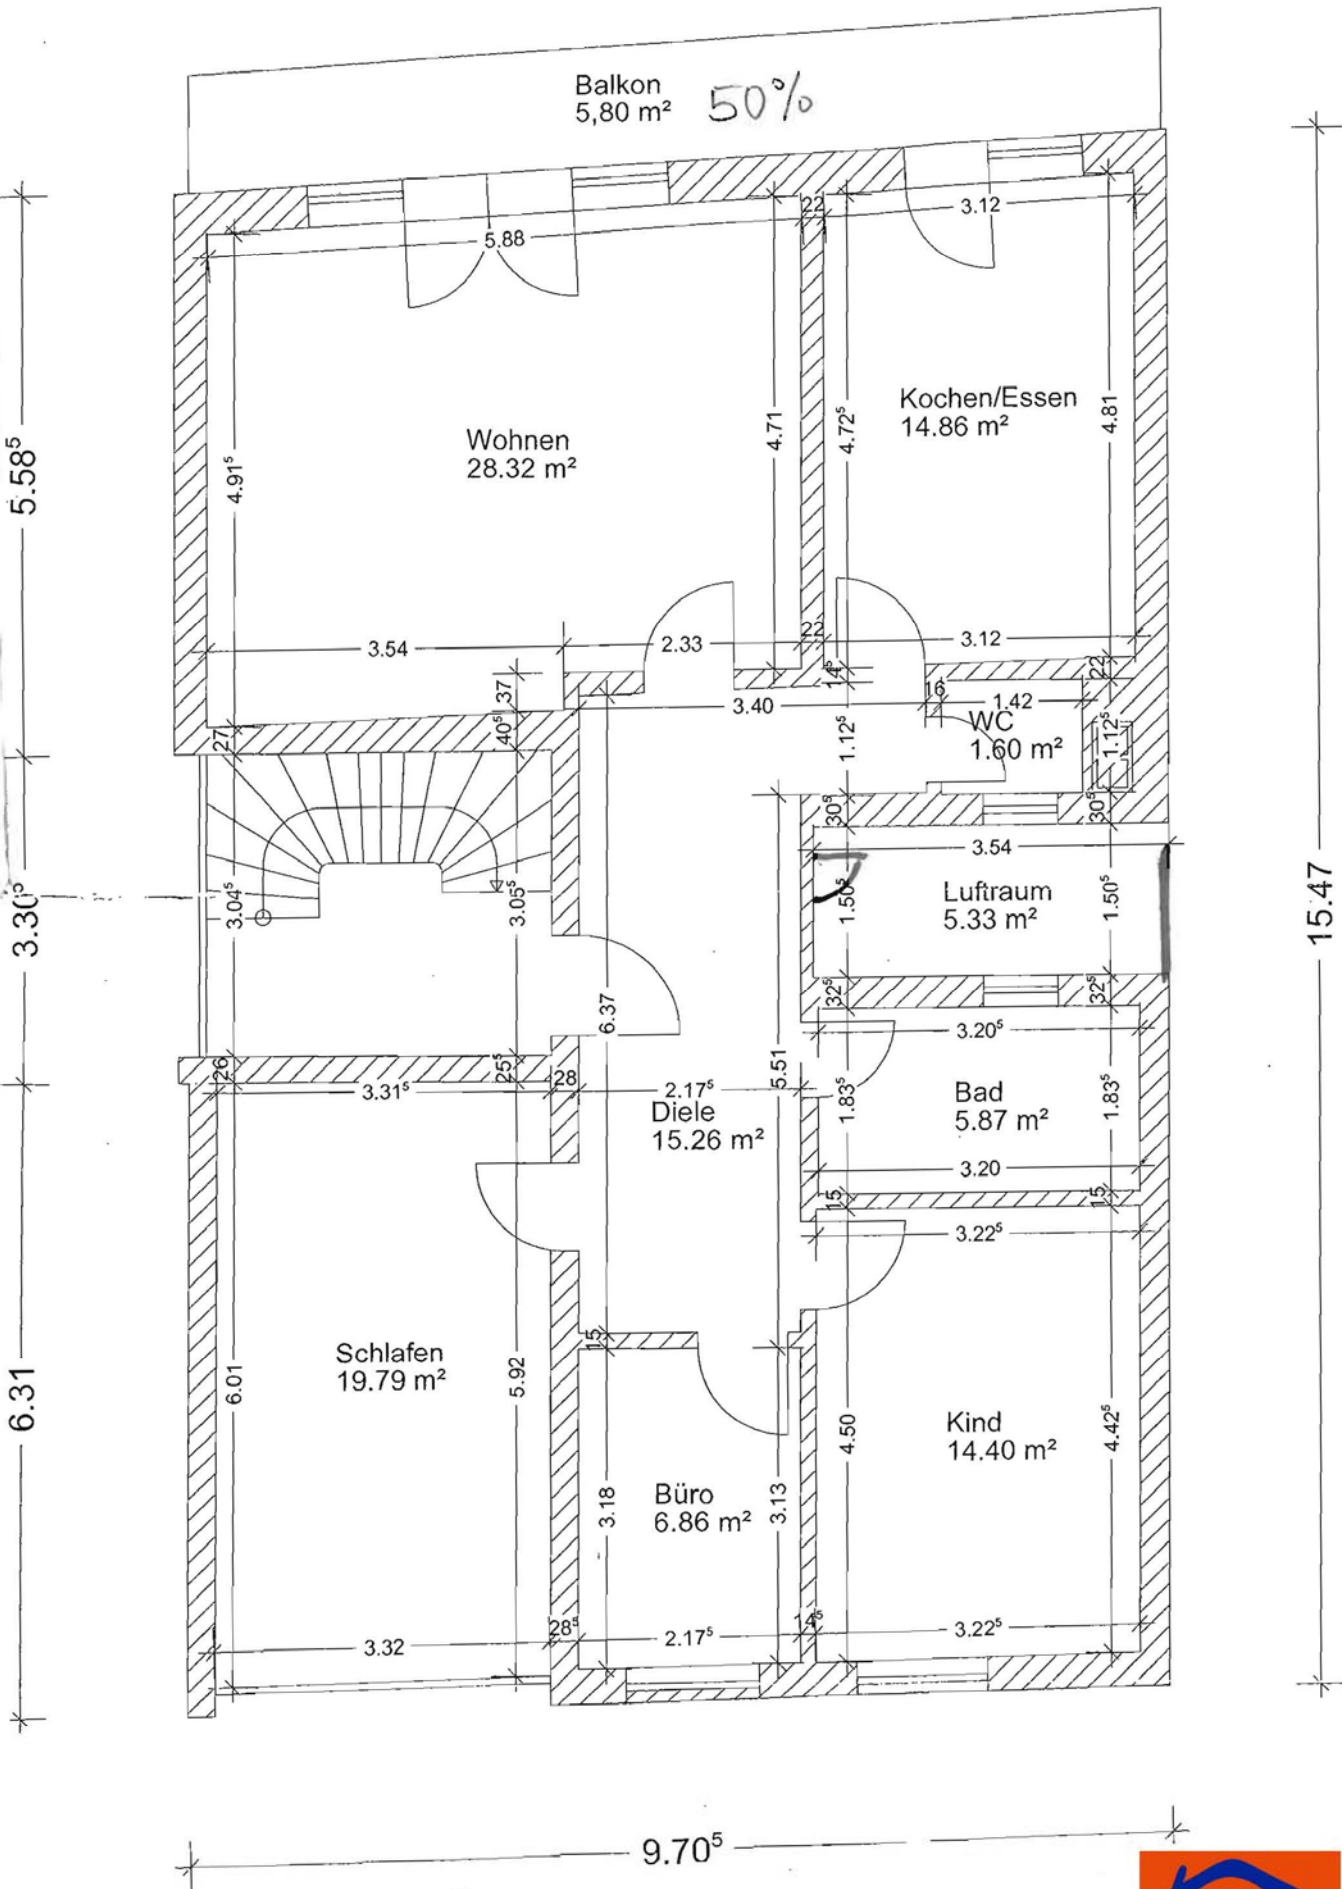

ca. 113 m Wfl. (zzgl. Keller + Garage)