


Erdgeschoß

Wohnen/Essen:	30,28 m ²
Küche:	7,31 m ²
Diele:	3,41 m ²
WC/Abstellraum:	1,73 m ²
Freisitz / Terrasse ^(1/2)	5,00 m ²


Beachte: Grundriss ist spiegelbildlich !

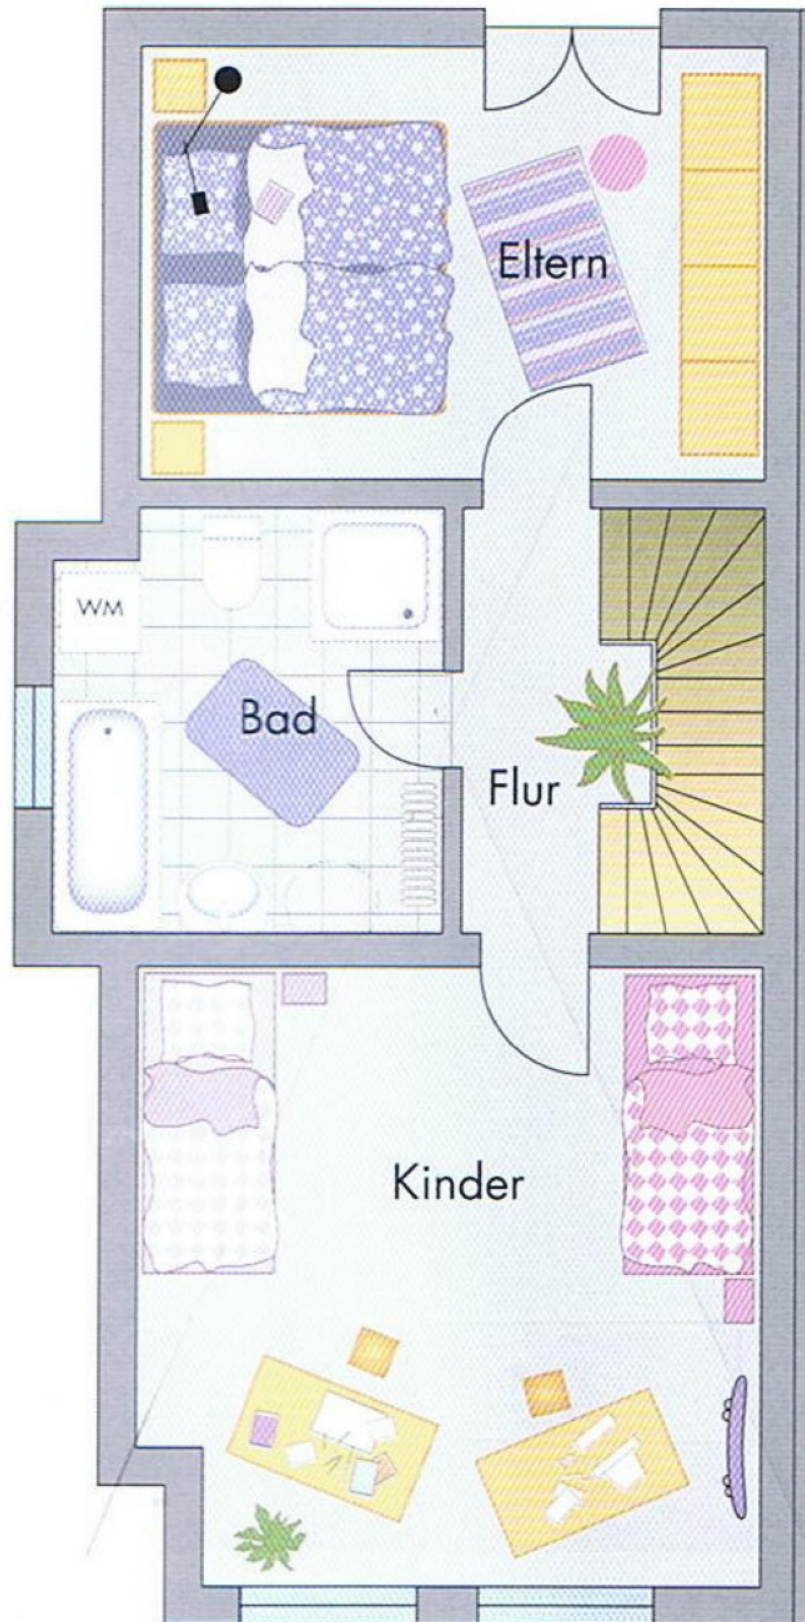

Obergeschoß

Eltern:	14,96 m ²
Kind	m ²
Bad:	8,02 m ²
Flur:	4,16 m ²


Beachte: Grundriss ist spiegelbildlich !

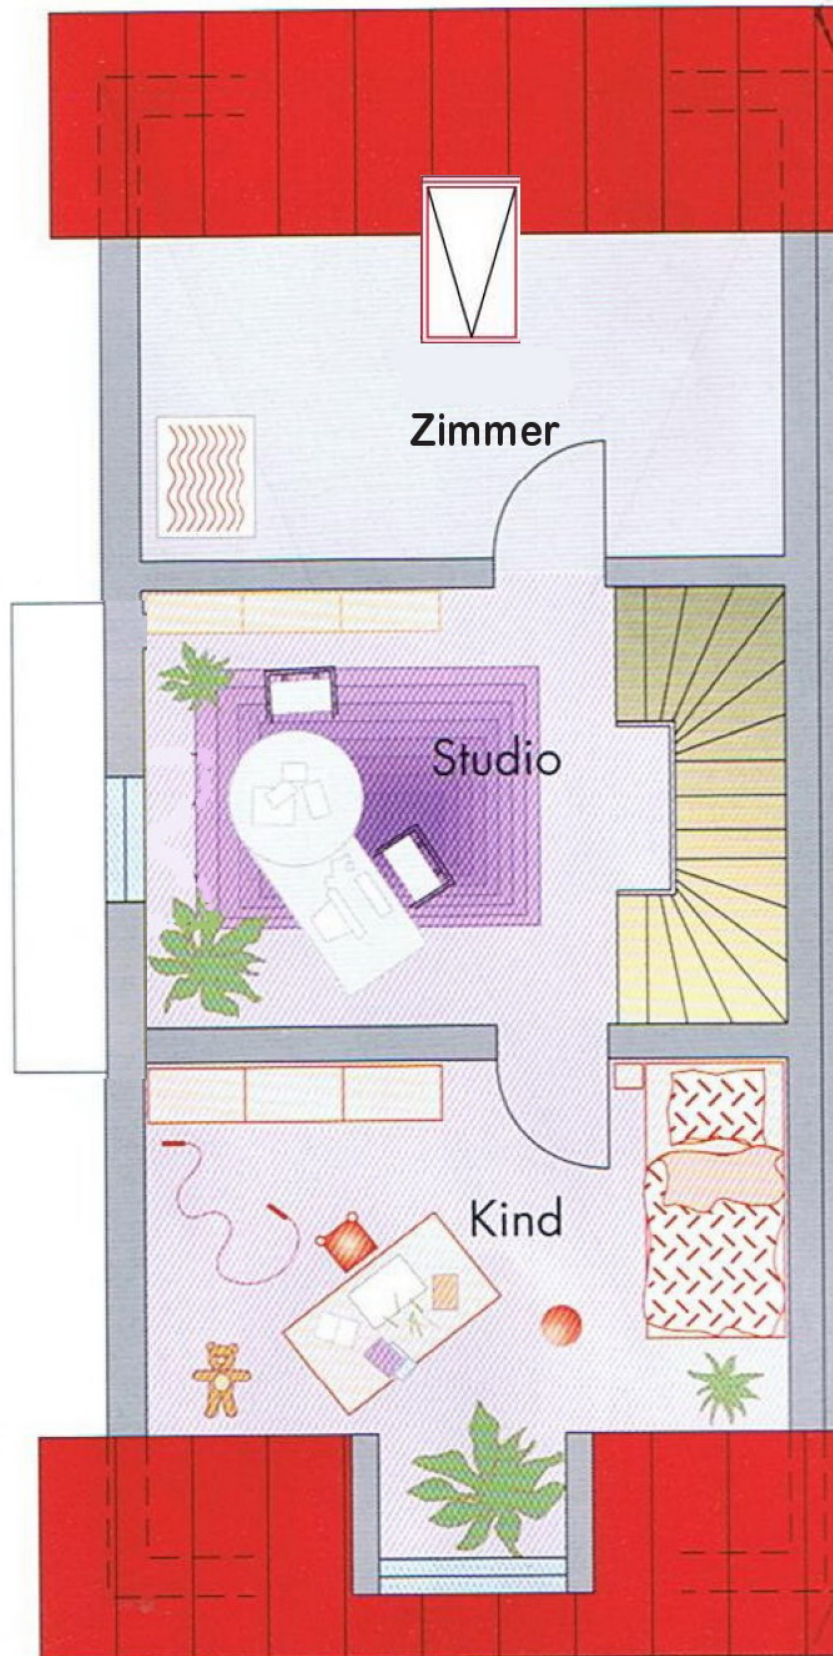

Dachgeschoß

Studio	10,48 m ²
Zimmer / Technik	10,20 m ²
Kind	12,08 m ²

Beachte: Grundriss ist spiegelbildlich !

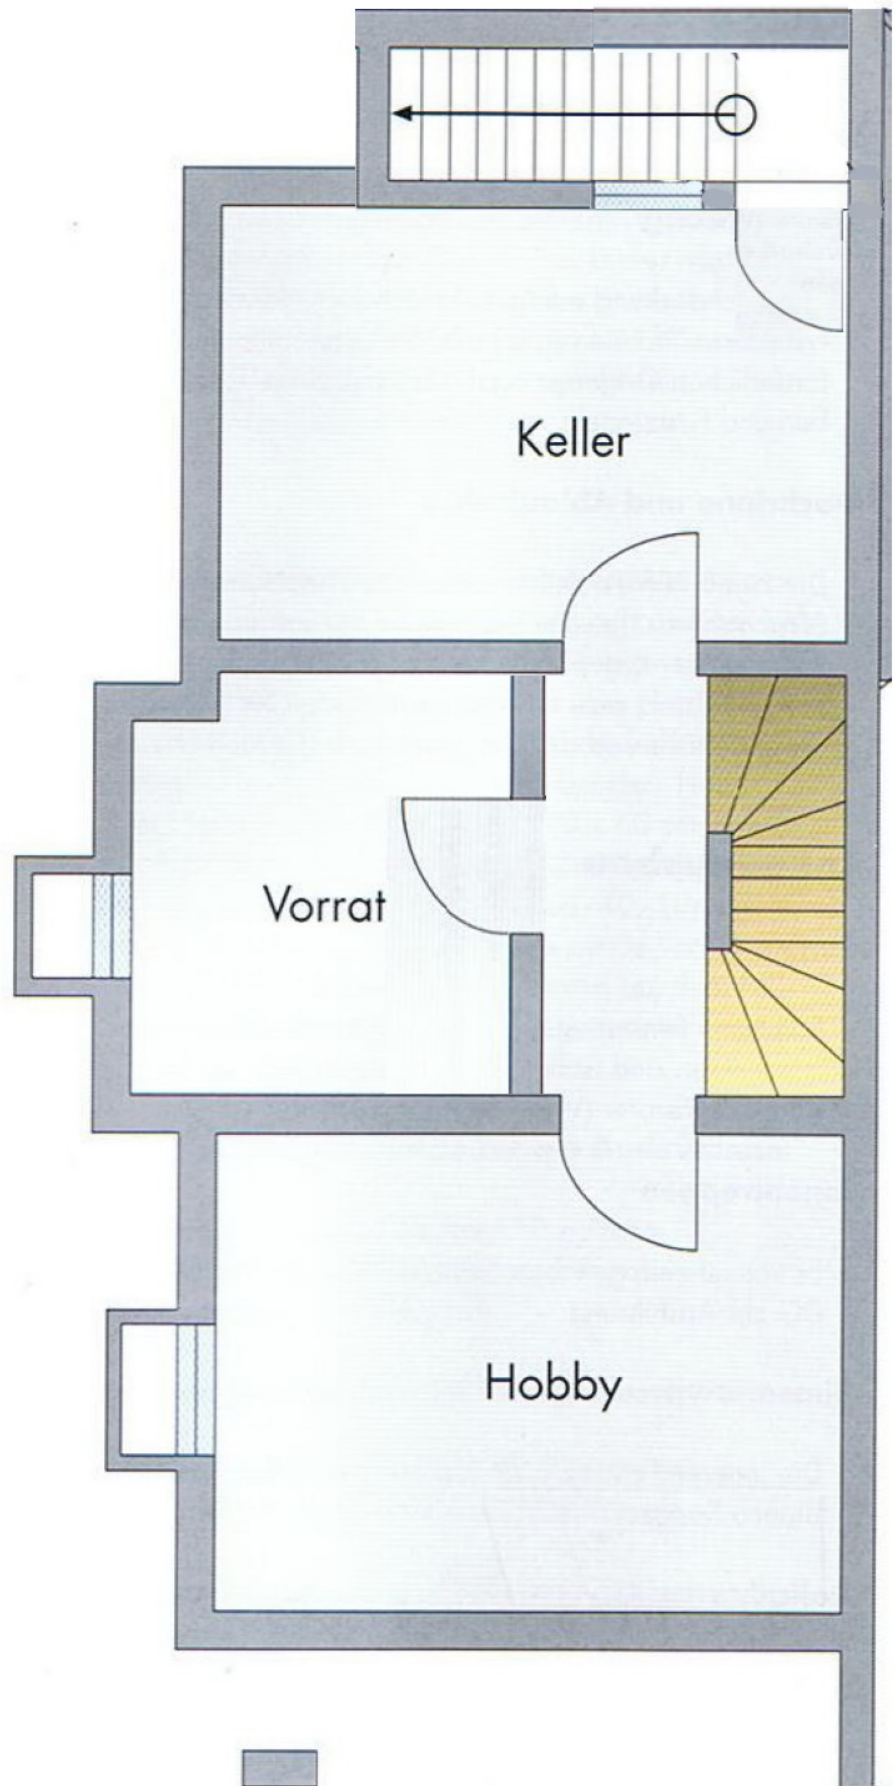

Untergeschoß

Keller:	12,47 m ²
Vorratsraum u. Flur:	15,44 m ²
Hobbyraum:	17,34 m ²

Beachte: Grundriss ist spiegelbildlich !