


Wohnungsgrundriss

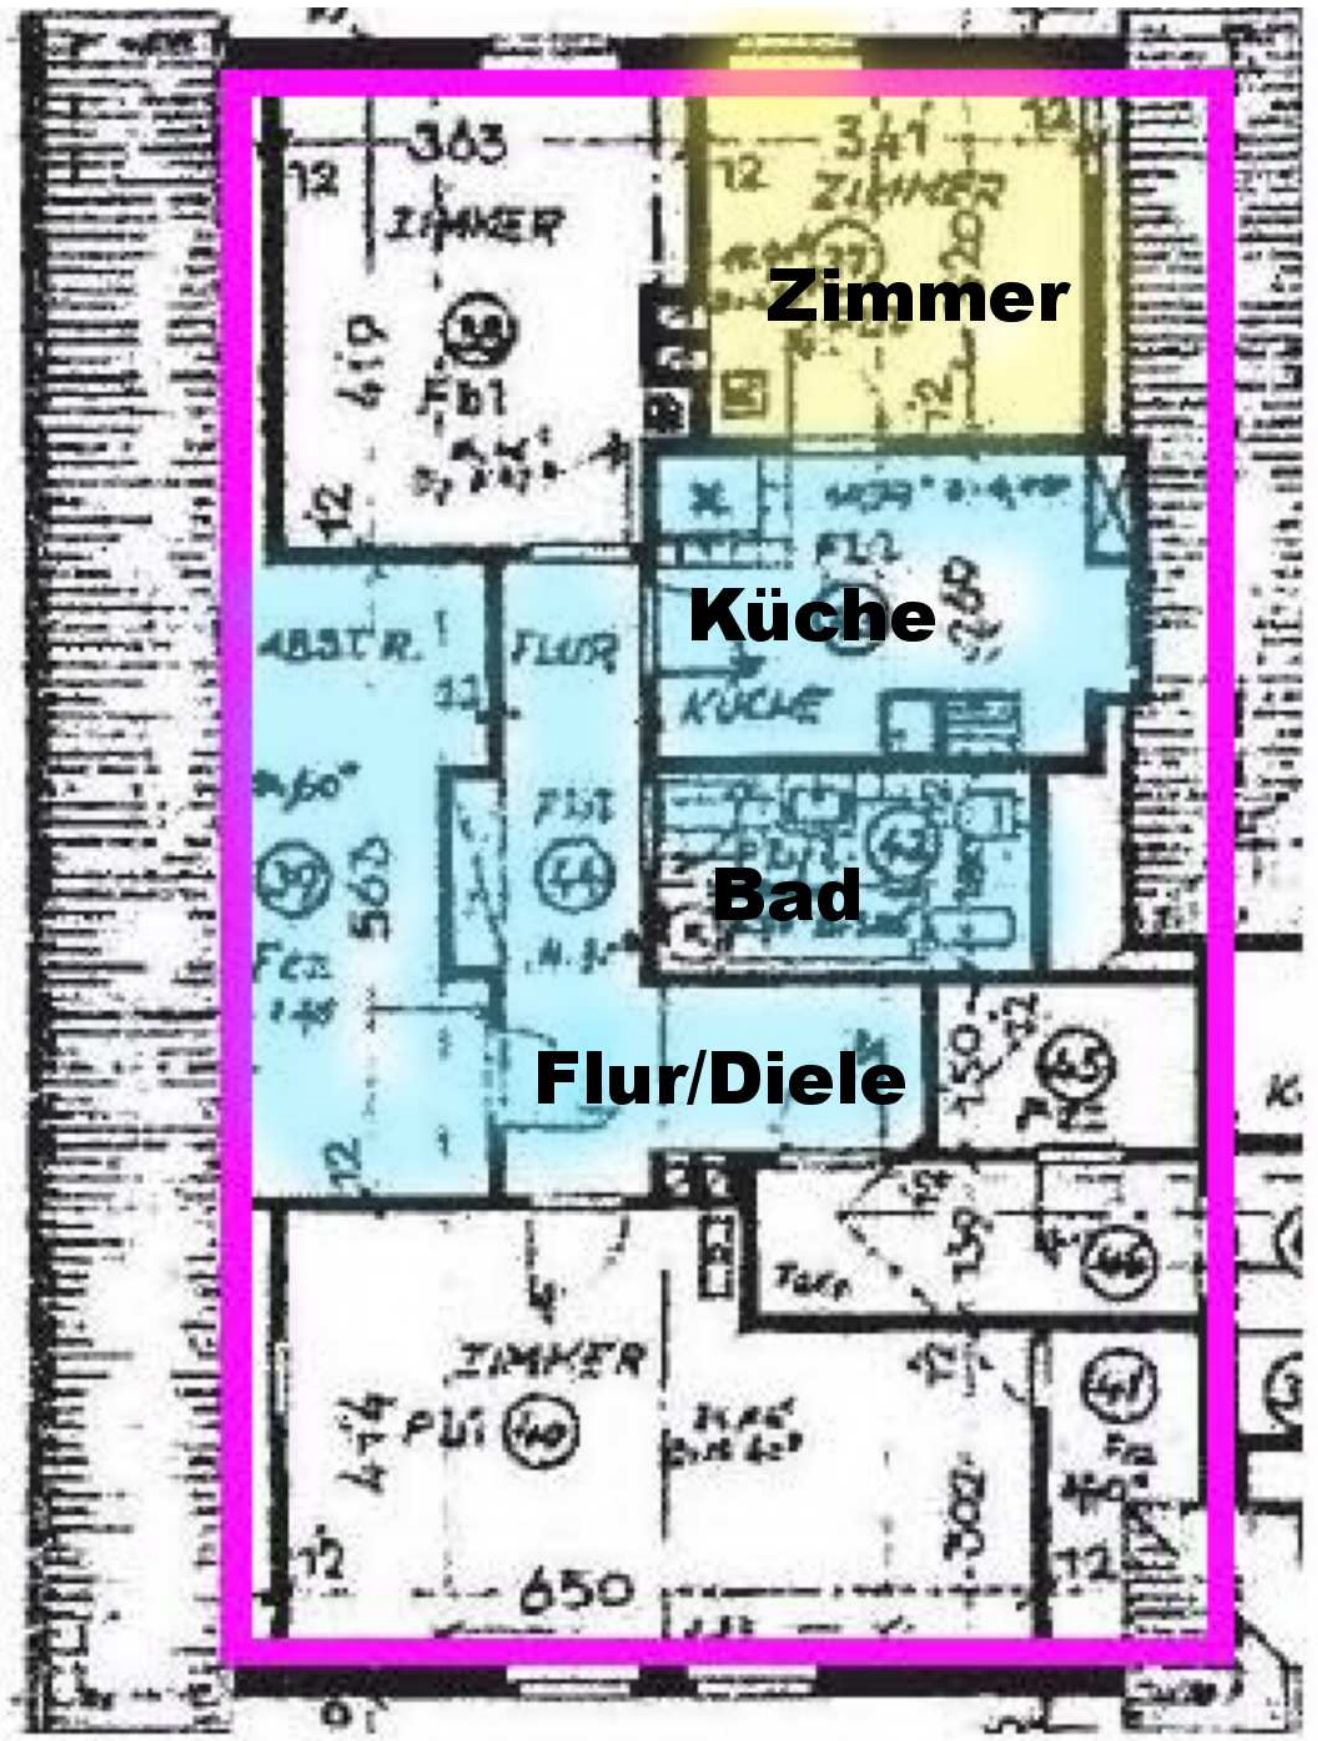

Zimmer

Küche

Bad

Flur/Diele