



**Grundriss**

2-Zimmer-Wohnung Nr. 4 im 2. Obergeschoss (mit Aufzug)

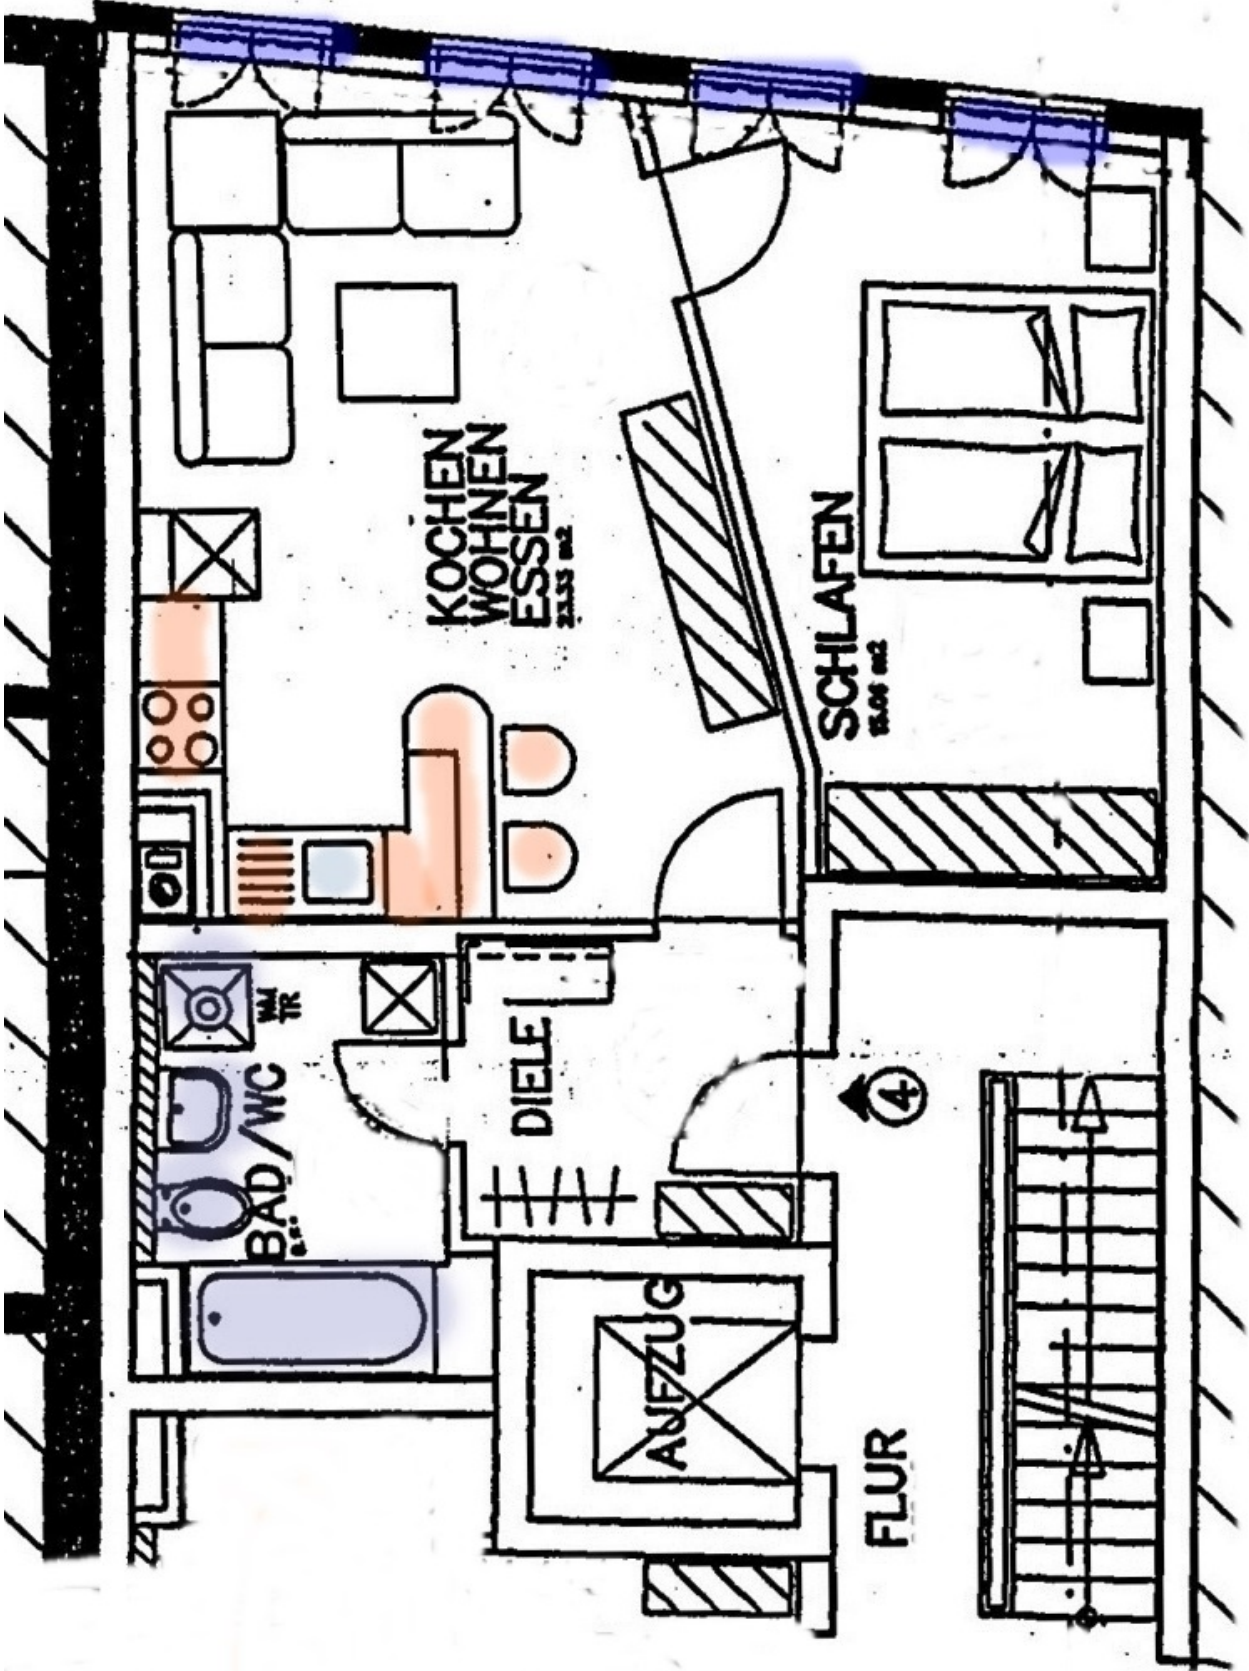

Hausansicht (Plan)

2-Zimmer-Wohnung Nr. 4 im 2. Obergeschoss (mit Aufzug)

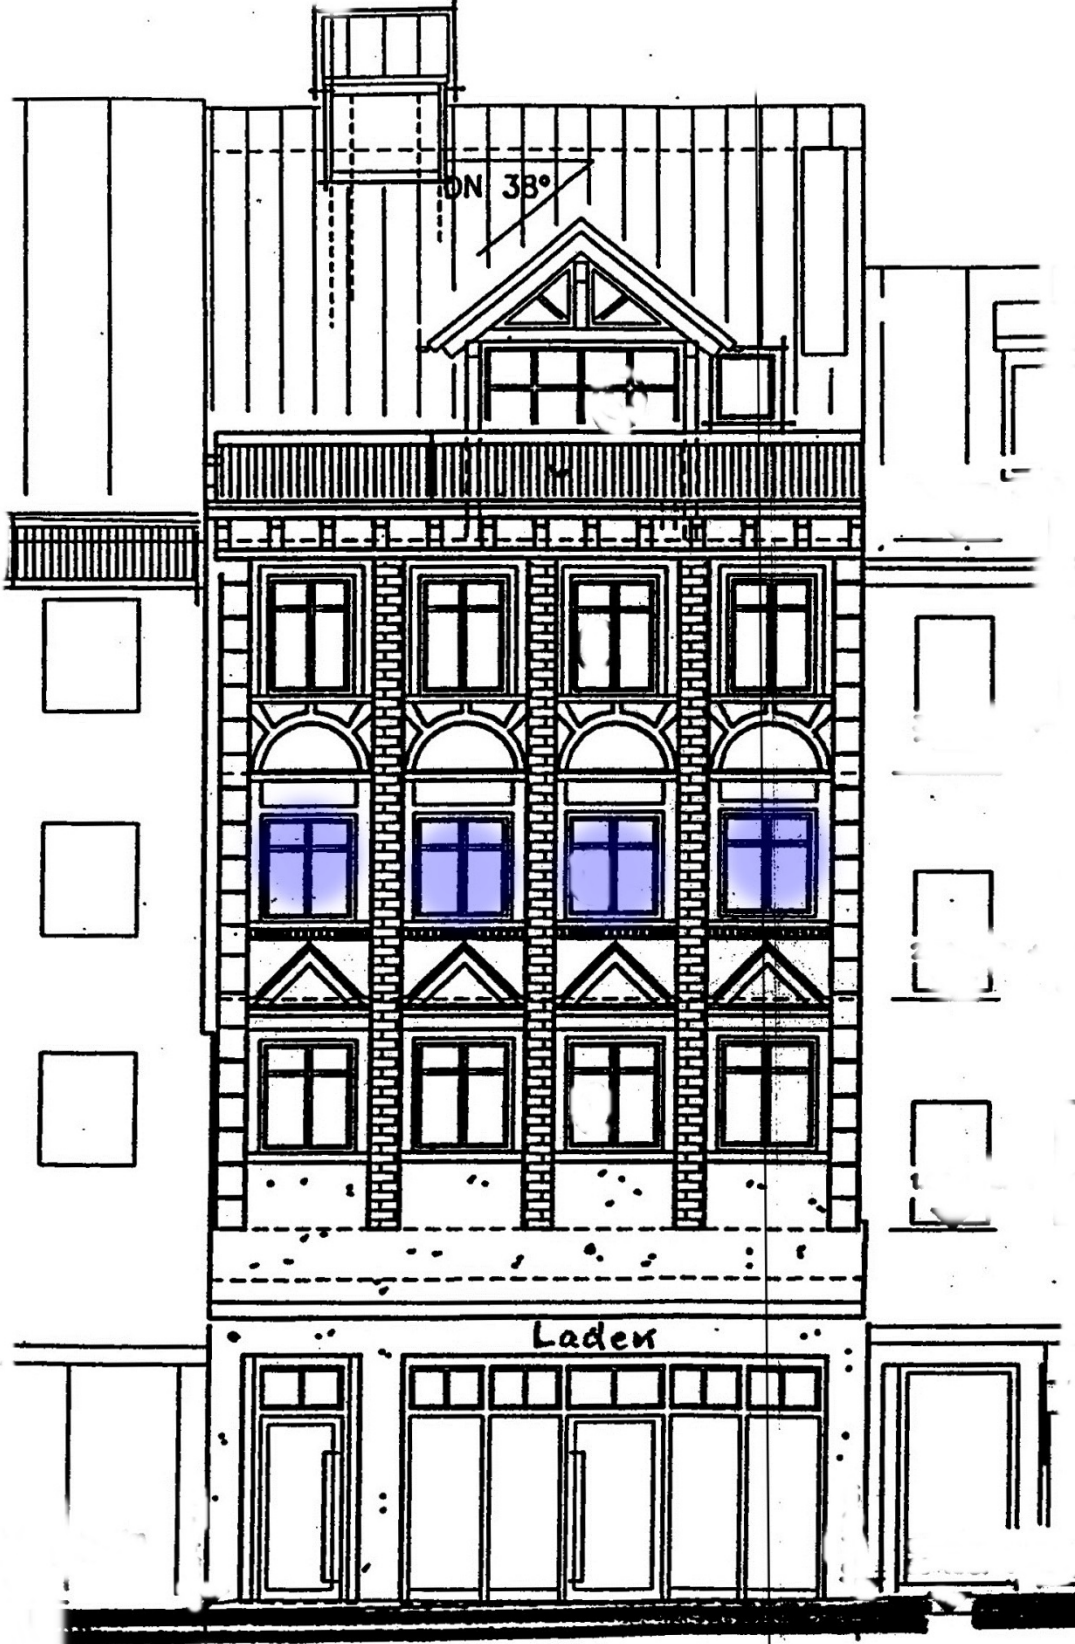

Grundriss Untergeschoss / Keller

2-Zimmer-Wohnung Nr. 4 im 2. Obergeschoss (mit Aufzug)

