

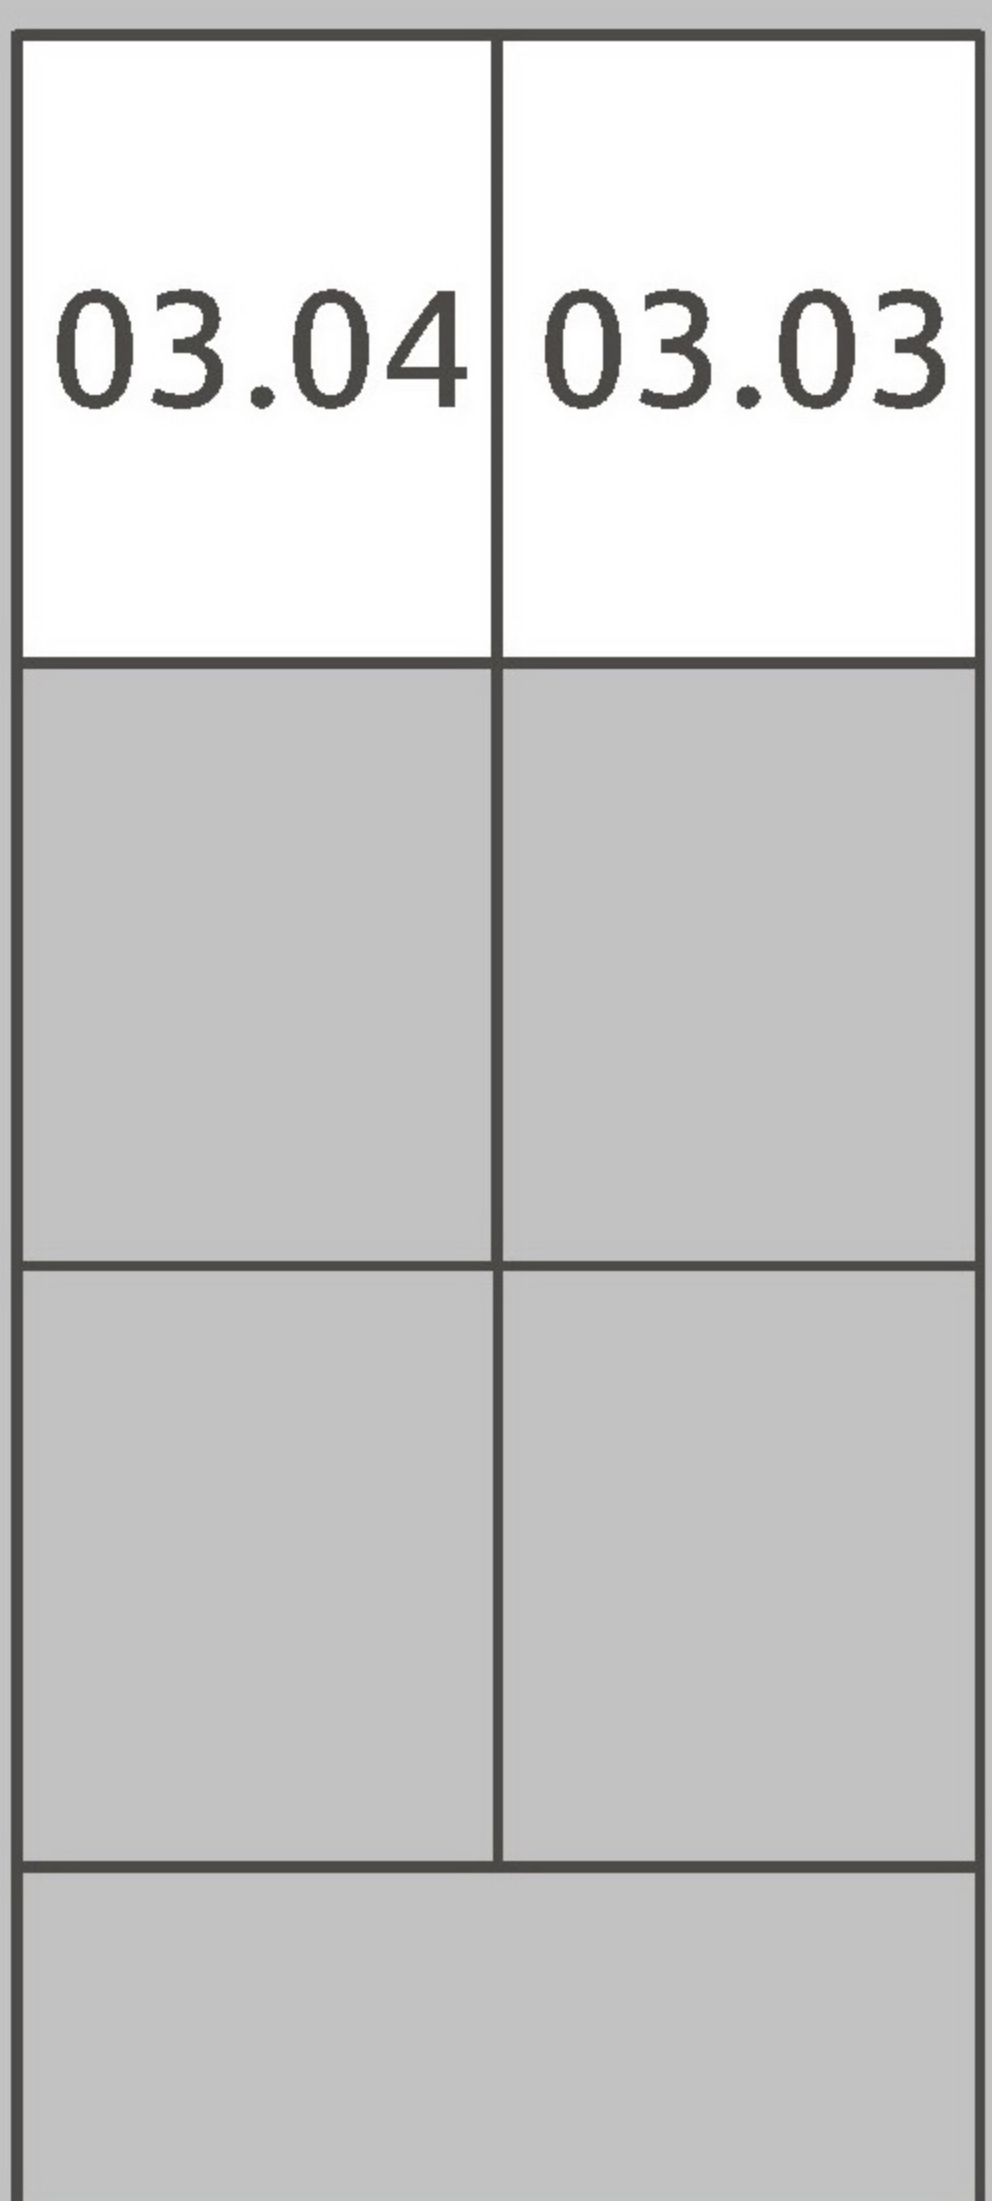


### 1. Dachgeschoss Wohnung 03.03

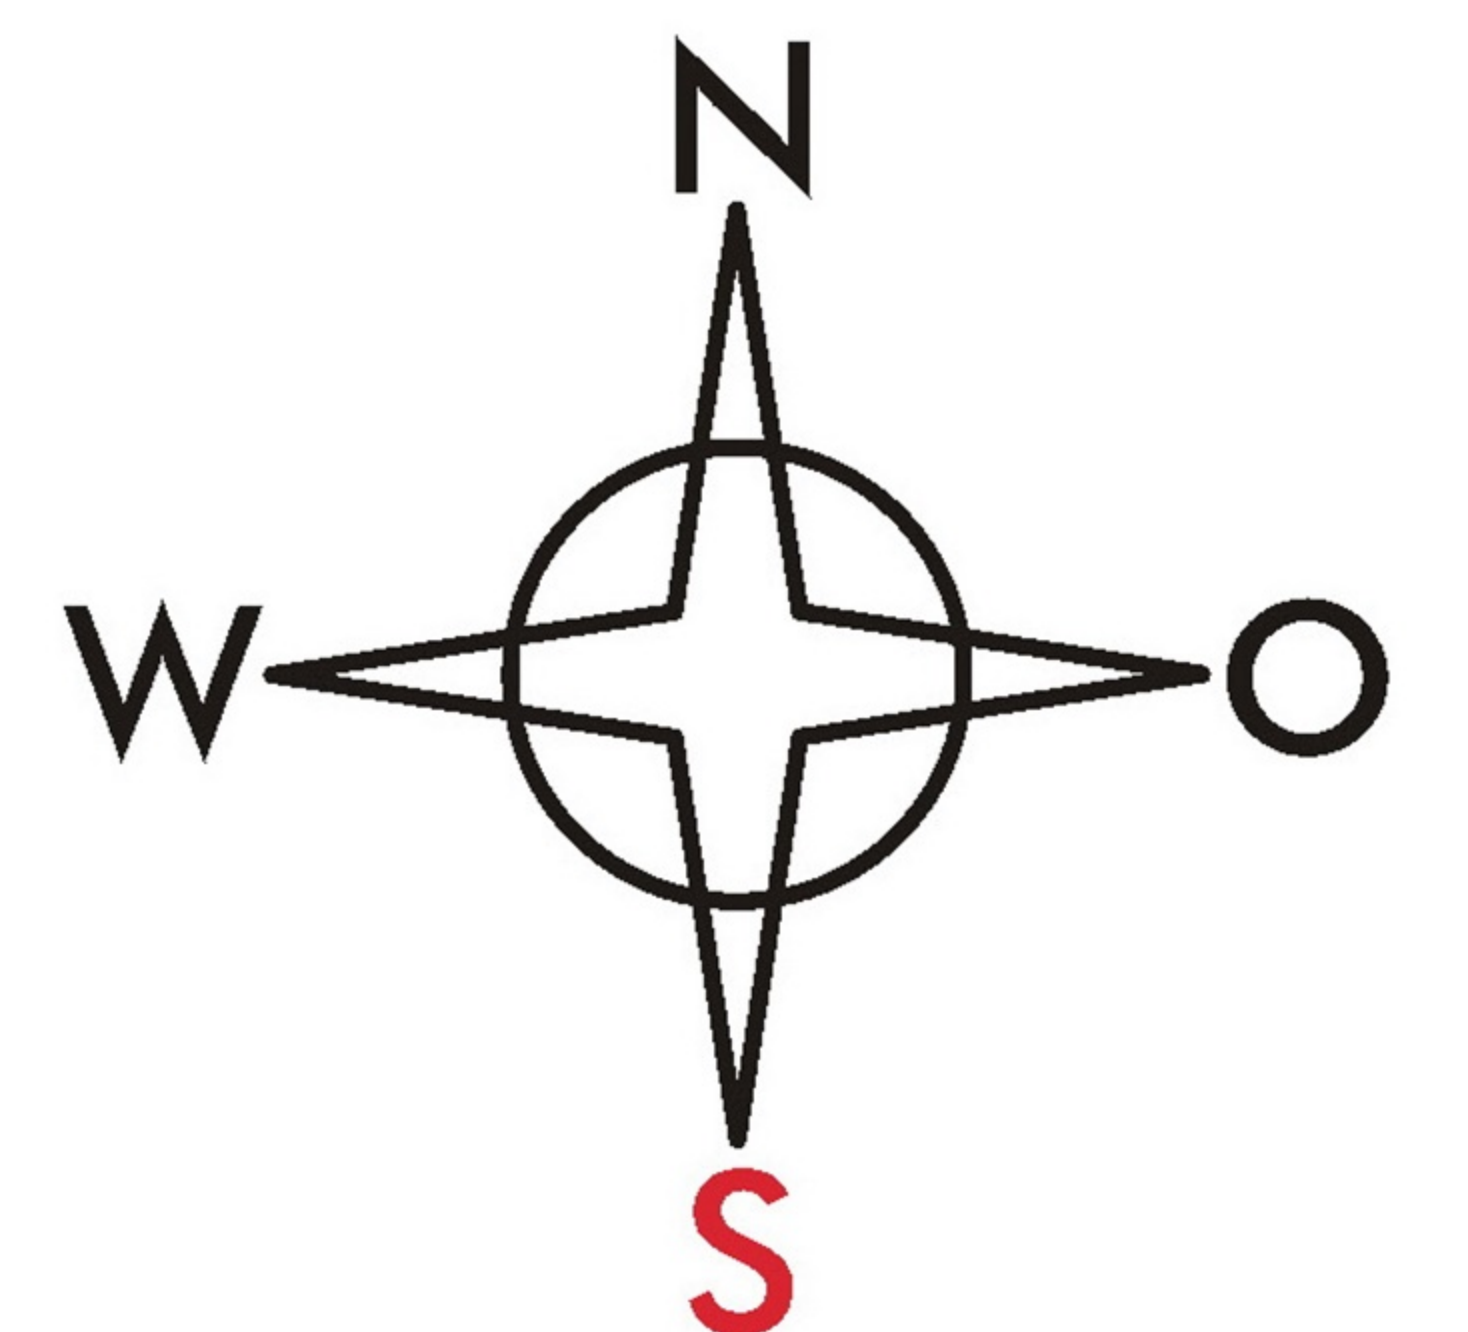

### 2. Dachgeschoss

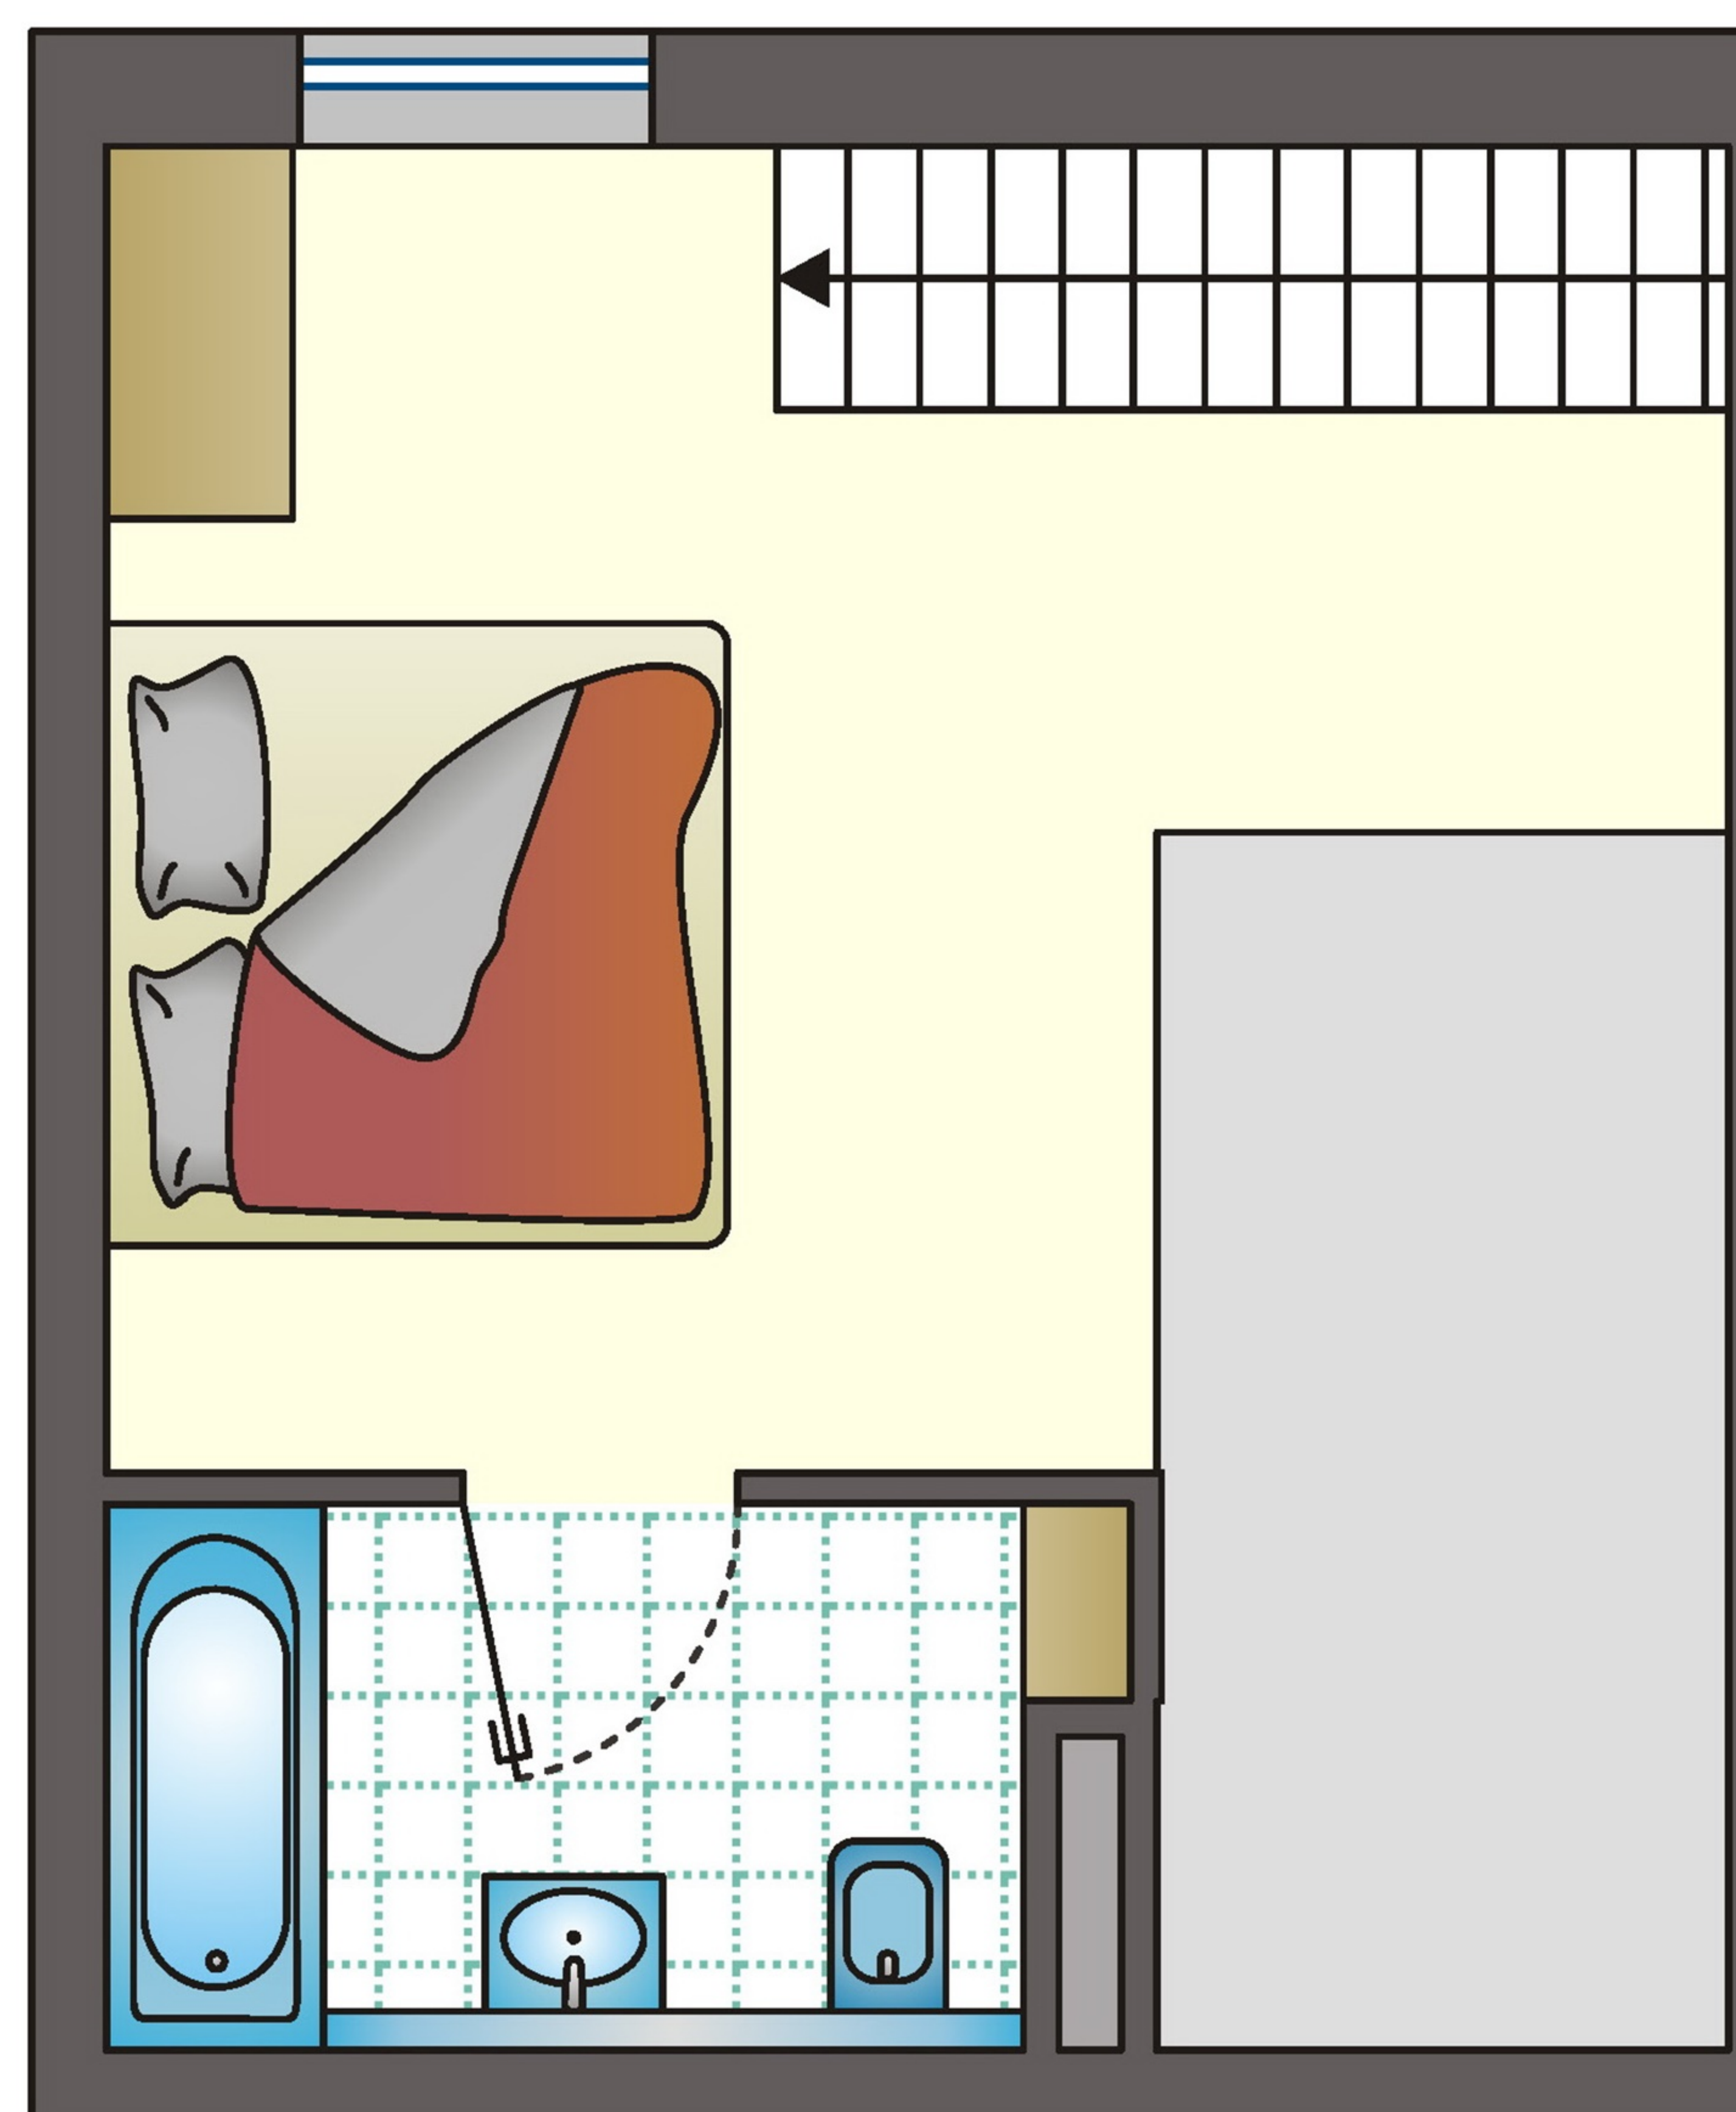

» Außer dem großzügig dimensionierten Wohn-/Essbereich inkl. Kochnische ist hier besonders praktisch: der direkte Zugang vom Schlafzimmer ins Bad. «

#### Wohnfläche

|               |                            |
|---------------|----------------------------|
| Balkon (½)    | 2,50 m <sup>2</sup>        |
| Diele         | 4,74 m <sup>2</sup>        |
| Küche         | 6,53 m <sup>2</sup>        |
| WC            | 1,98 m <sup>2</sup>        |
| Wohnen/Essen  | 19,56 m <sup>2</sup>       |
| Bad           | 5,26 m <sup>2</sup>        |
| Schlafen      | 15,51 m <sup>2</sup>       |
| <b>Gesamt</b> | <b>56,08 m<sup>2</sup></b> |